

Architectural site plan for the 'Gare Loup-Garou' project. The plan shows a large central building footprint with a grid of columns, surrounded by various landscaped areas, paths, and smaller structures. Key features include a large circular area on the left, a rectangular area on the right, and a central rectangular area labeled '02.03. Gare Loup-Garou'. The plan is detailed with dimensions, elevations, and hatching for different materials or vegetation.

	A adapter (démolition, déplacement de terre, aménagements abords, ...)		Bassin d'orage, plan d'eau, noue
	Bâti - existant (emprise sol)		Mur, mur soutènement
	Bâti - Nouvelle emprise au sol		Végétation haute abondante
	Bâti - Nouvelle gabarit aérien		Végétation basse - pré fleurir
	Assiètte servitude de passage		Revêtement hydrocarbonné
	Installation de chantier		Pelouse
	Limite de la zone d'intervention		Dolomie
	Limite cadastrale (informative)		Gravier ornemental
	Limite de propriété (demande)		Dalle béton carrée
	78.50 Courbe de niveau existante		Pavé béton, pose droite
	78.50 Courbe de niveau projetée		Pavé béton drainant, autobloquant
	Crête de talus		Dalle gazon, béton
	Bas de talus		Dalle gazon, PEHD
	Bordure, élément de sol, ...		Chambre de visite (général)
	Closure rigide / Palissade		+ 78.50 Niveau fini existant
	Closure générale		+ 78.50* * = Niveau calculé, pour information
	Sens d'écoulement, ruissellement		+ 78.50 Niveau fini projeté
Les limites de propriétés sont en partie relevées par le géomètre et le solde provient du cadastre (CadGis).			Haie vive
			Arbre (existant / nouveau)
			Massif d'arbuste et/ou massif fleuri

P - 0 - 0000

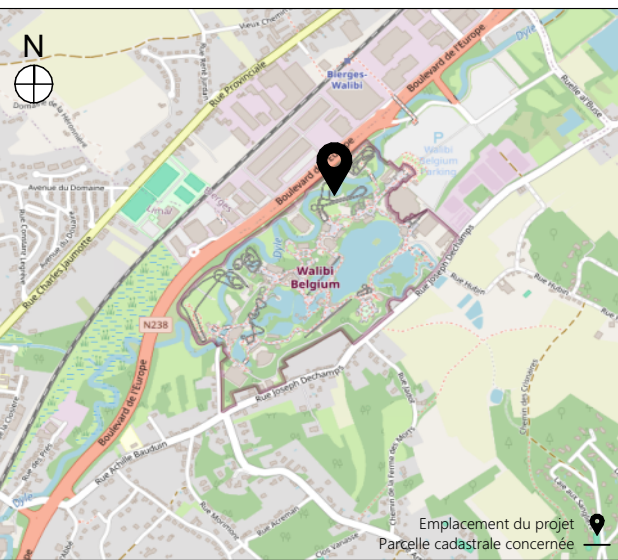
- P** : Post rénovation
 - D** : Démolition
 - R** : Rénovation (démol./réf.)
 - P** : Projet
- 0** : Localisation
 - 0 : Impl. générale
 - 1 : Lettre du bâtiment (A, B, ...)
- 0** : Type de document
 - 0 : Contexte / Implantation
 - 1 : Plans hors techniques
 - 2 : Élévations
 - 3 : Groupes / Sections
 - 4 : Détails
 - 5 : Détails - suite
 - 6 : Thématiques
 - 7 : Perspective, Avants, 3D
 - 8 : Documents en réduction
- 0000** : Numérotation générale
 - 000 : numéro du document
- 0000** : Numérotation spécifique
 - 000 : numéro de l'étape
 - 000 : numéro du document
 - 000 : version du document

WALIBI Belgium - Première phase de transformation de la zone « Festival World » :
Démolition de bâtiments existants, construction de nouveaux bâtiments, adaptation et extension
d'une attraction. Construction d'une cabine haute tension. Extension d'un mur antibruit.



ABR Architecture Urbanisme srl
ARCHITECTURE Avenue des Combattants, 92 - 1470 Bousval
URBANISME Tel. +32 (0) 67 77 37 47
 info@abr-architects.be - <http://www.abr-architects.be>

Situation	Boulevard de l'Europe, 100 1300 - Wavre
Cadastre	WAVRE DIV 4 SECTION D : 33B5 - 33H2 - 33M4 - 33P5 - 33S4 - 33T2 - 33V2 - 33W2 - 550D - 550E

[illegible]

DEMOLITION : Bâtiment 02.03 - Gare Loup-Garou
Plan et élévations

Dessiné par : SMA, MDE, BVH, DVA, BDE, SSA		Vérifié par : QDE, MDE, BLE, GLA		Echelle : 1/100 @A1 (haute)	
Emetteur	N° de projet	Phase		Numero du plan	Ind
ABR	26034	PERMIS URBANISME		D - 02.03 - 0000	0