


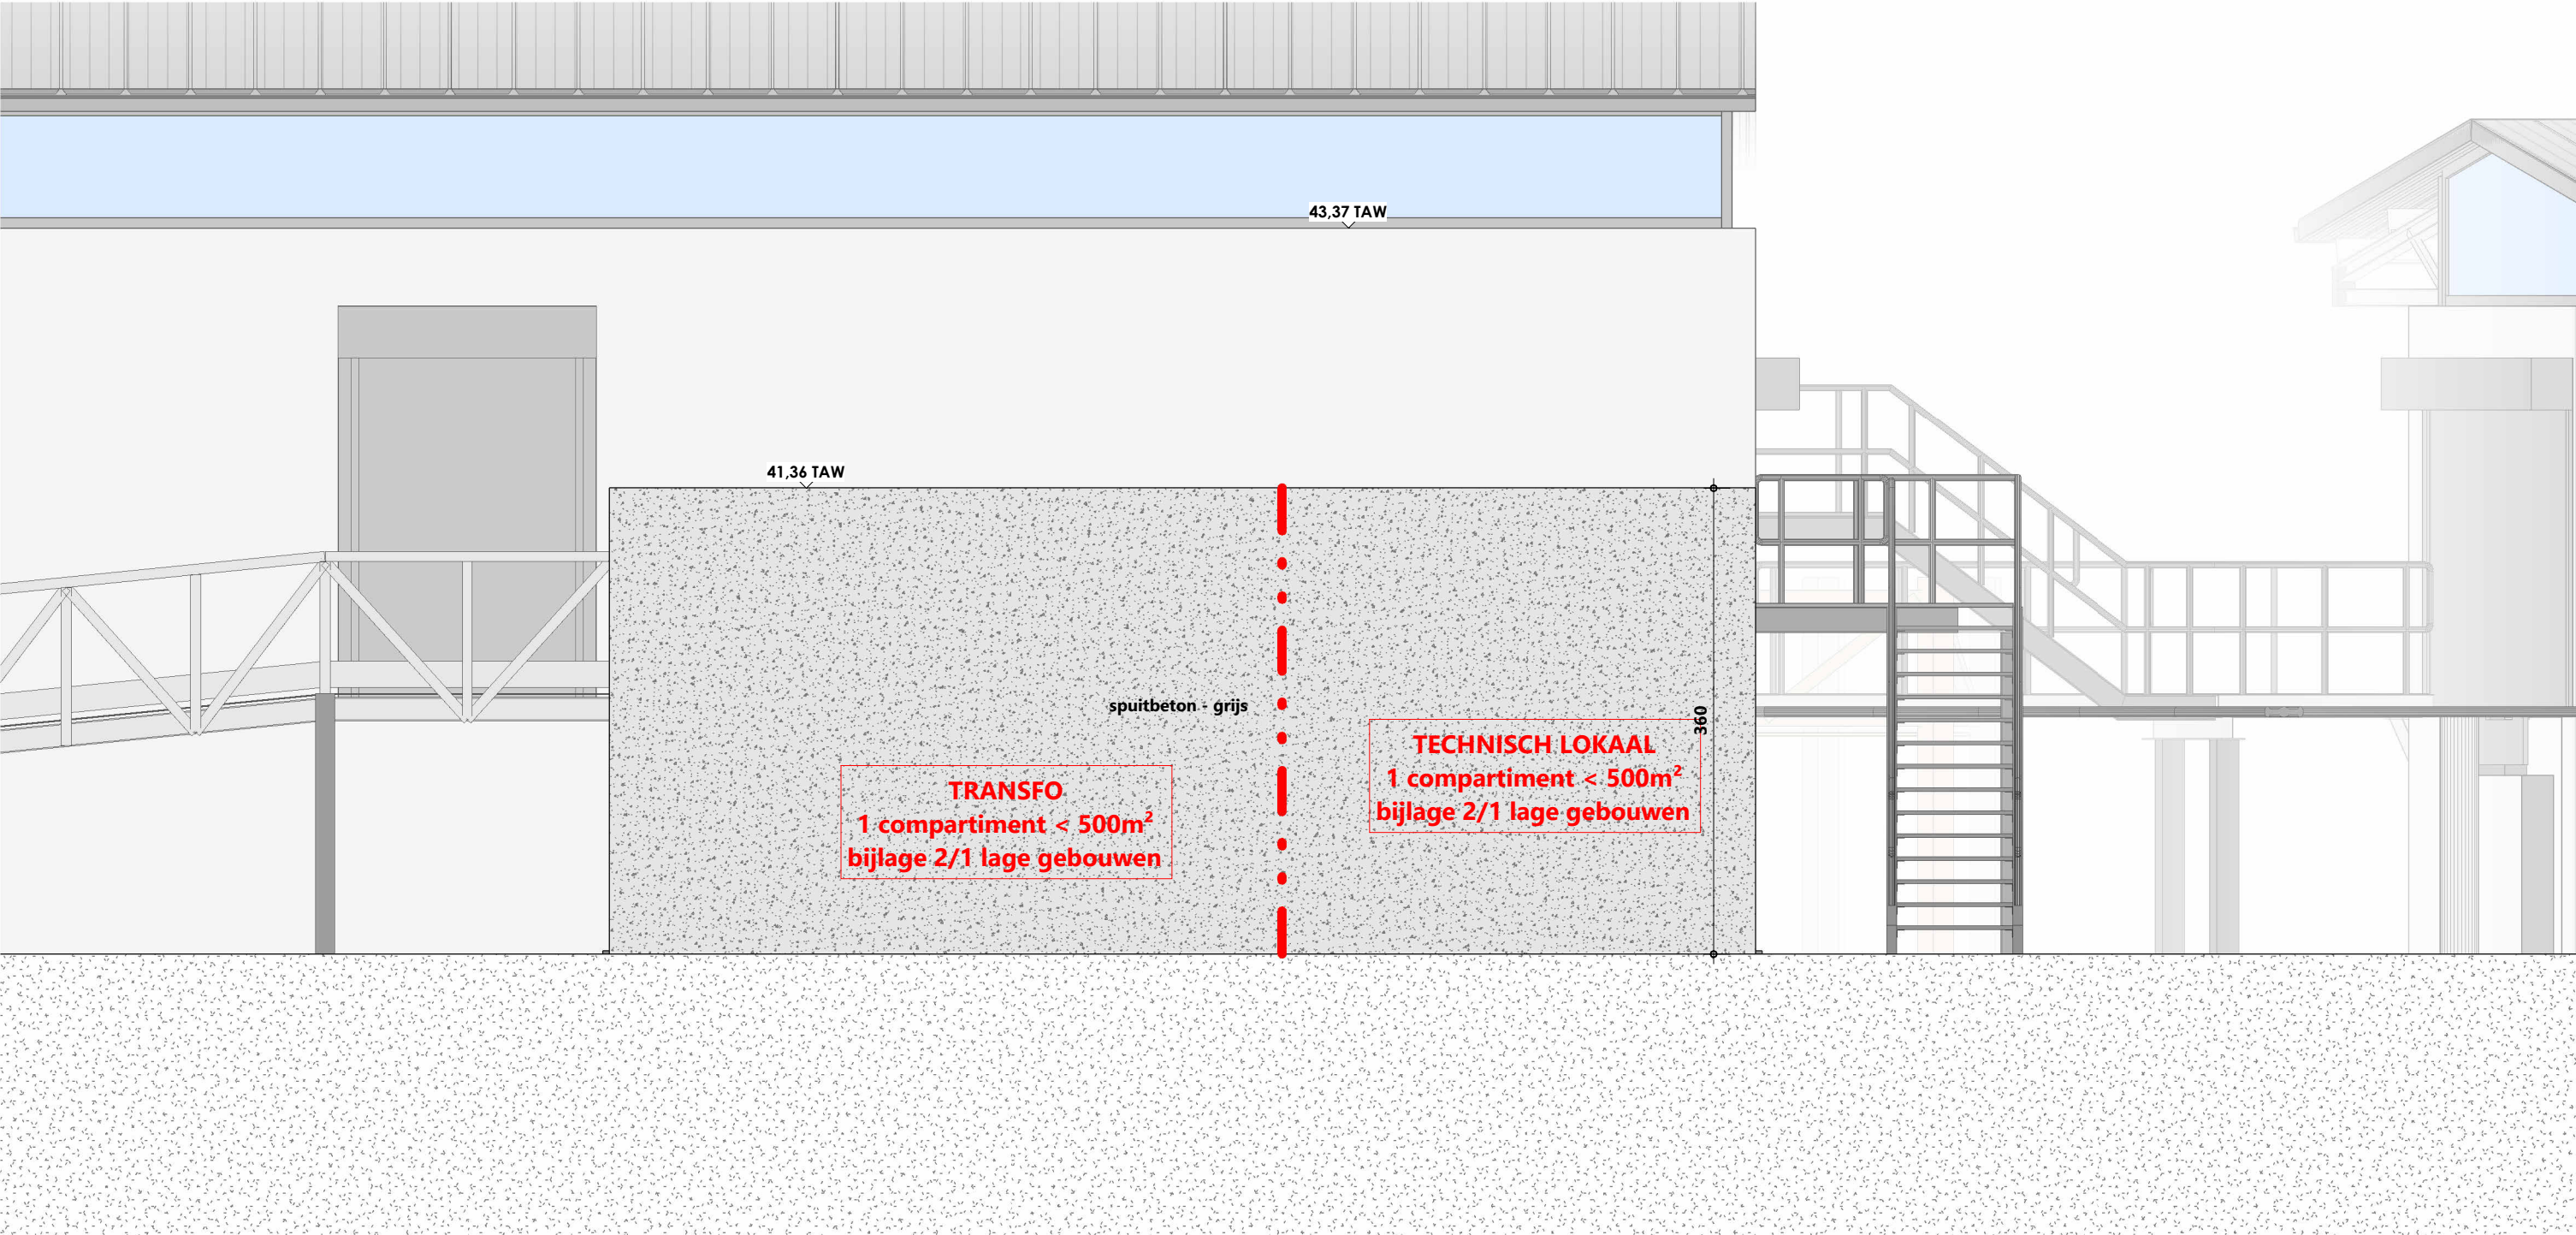

**tides**™

**ARCHITECT**

TIDES Architecture BV  
Pottelberg 104  
B-8500 Kortrijk  
T 056 95 92 25  
E info@tides.be

**BOUWPLAATS**

Bellewaerdepark  
Meenseweg 497  
B-8902 Ieper  
Ieper Afdeling 16, Sectie A, Nr A 57  
T3



**BOUWHEER**

Belpark nv  
Meenseweg 497  
B-8902 Zillebeke - Ieper

**ONTWERP** Het bouwen van een coaster in zone India

Technisch lokaal - Noordgevel - Brand

**dat.** 2026 04 30

**sch.** 1 : 50

088 - 25.051 - TEL - Tom

BA\_BP.Indiacoaster.  
TechnischLokaal\_GB\_N\_01  
\_noordgevel brand

Goedgekeurd en voor akkoord ondertekend  
Opdrachtgever

Architect