


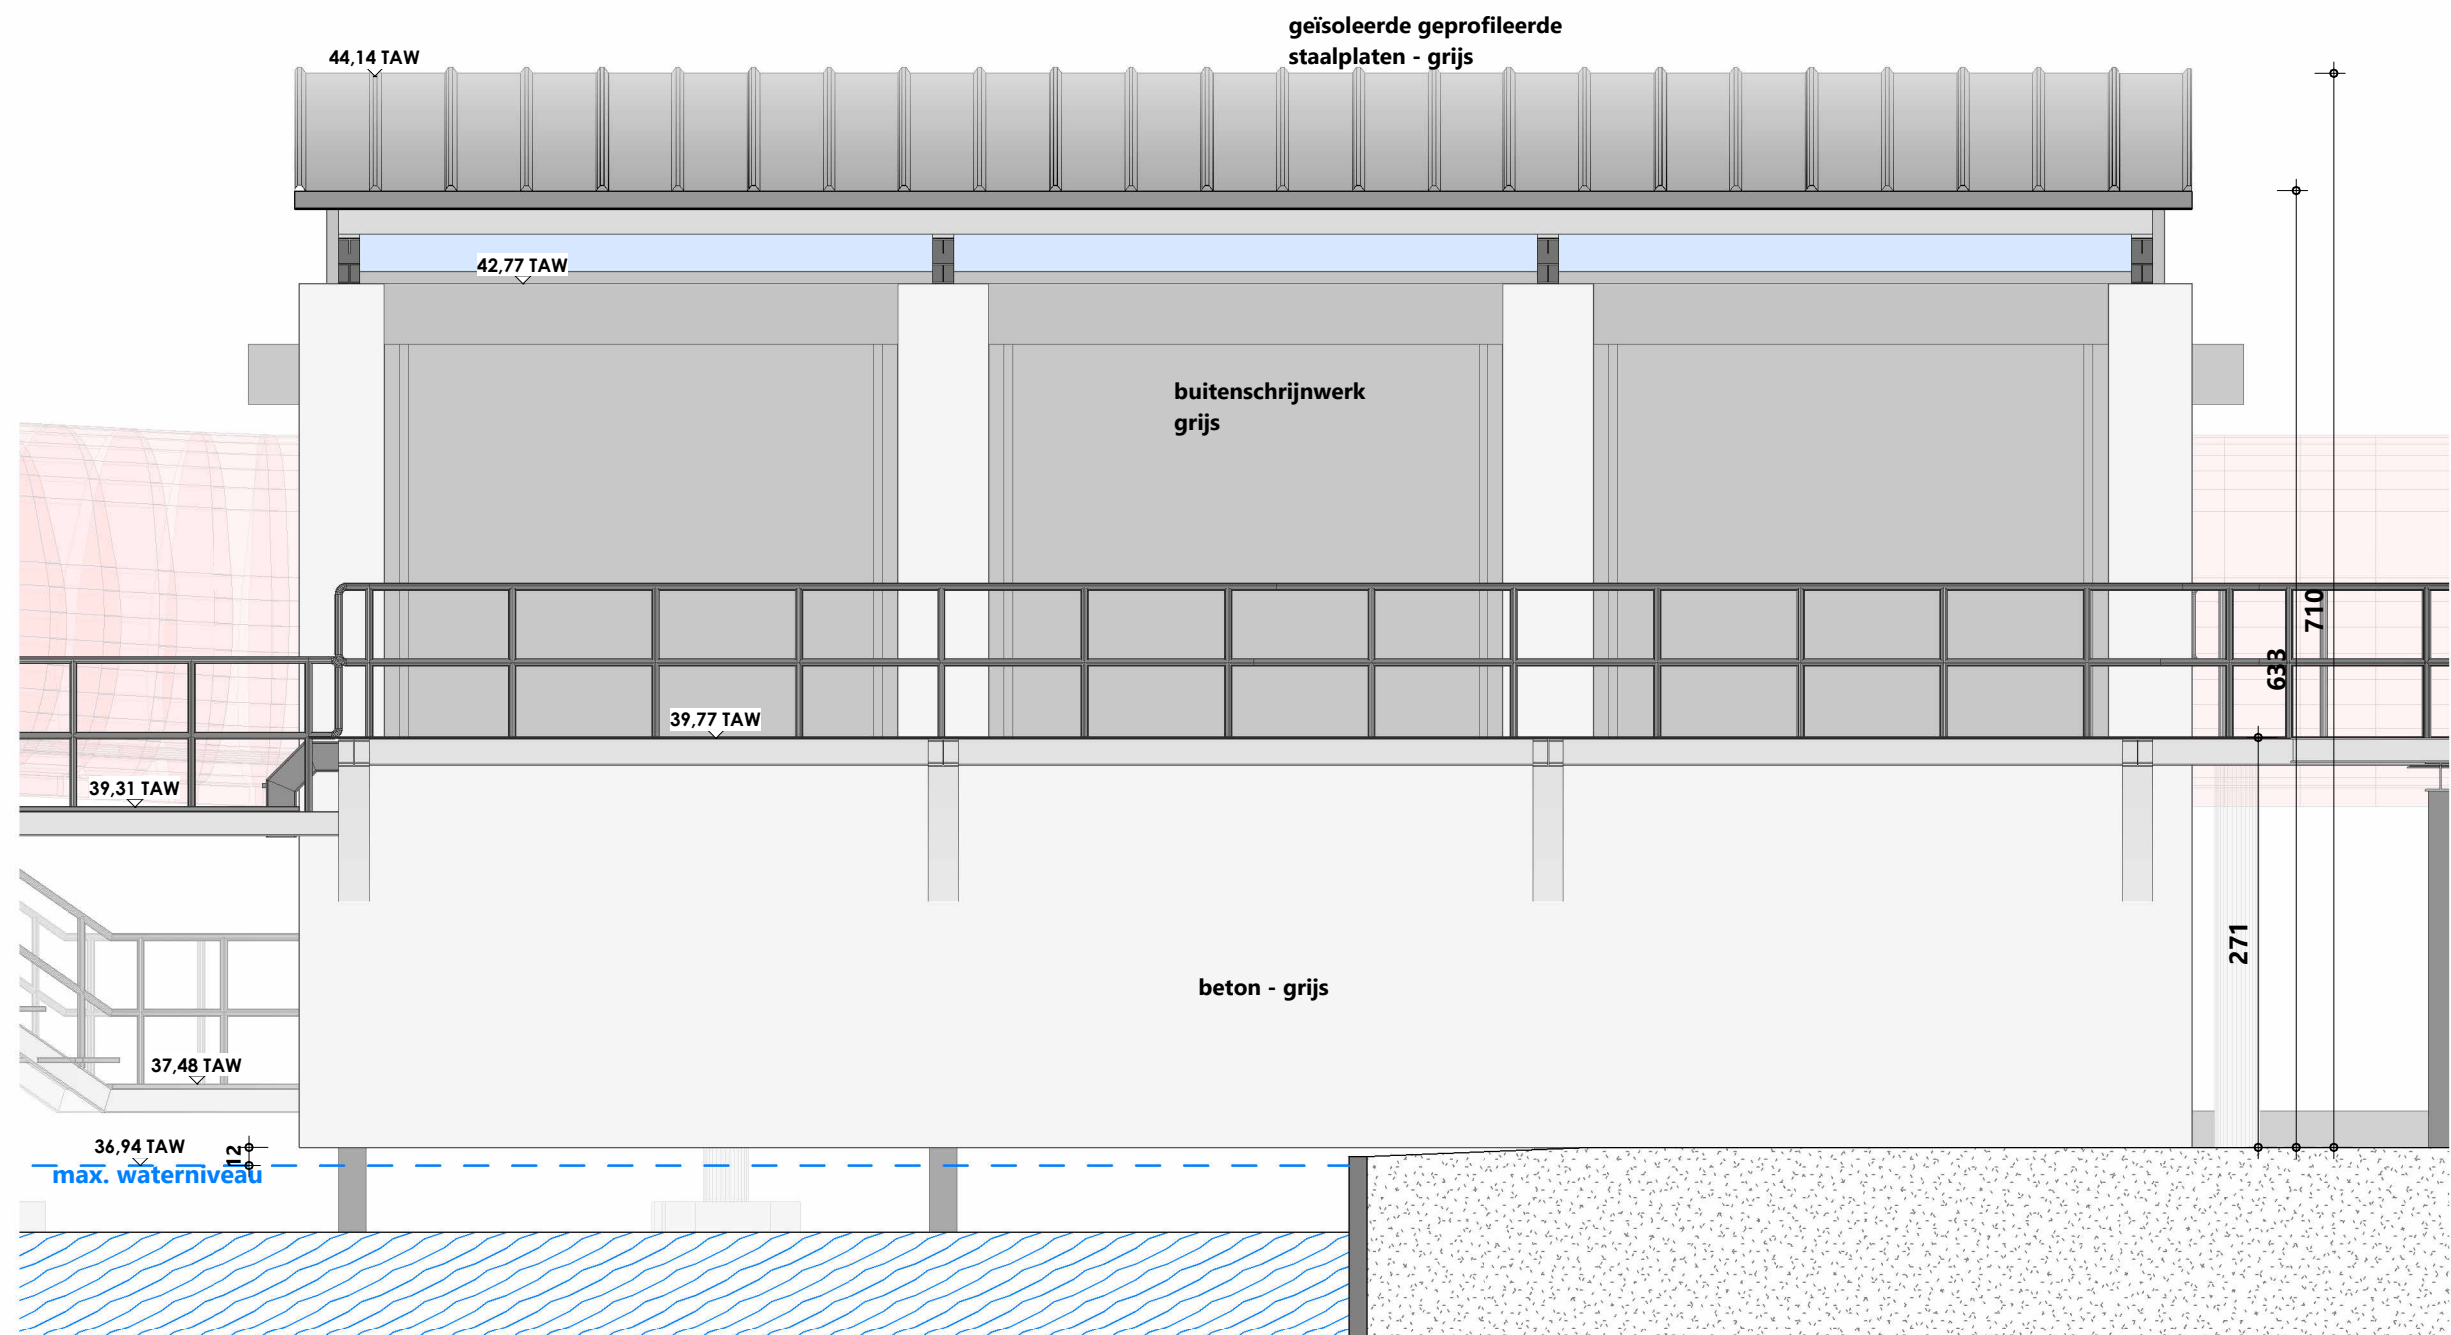

tides™  Bellewaerde	ONTWERP Het bouwen van een coaster in zone India			
			Wachtgebouw - Zuidgevel	
ARCHITECT TIDES Architecture BV Pottelberg 104 B-8500 Kortrijk T 056 95 92 25 E info@tides.be		BOUWPLAATS Bellewaerdepark Meenseweg 497 B-8902 Ieper Ieper Afdeling 16, Sectie A, Nr A 57 T3		BOUWHEER Belpark nv Meenseweg 497 B-8902 Zillebeke - Ieper
dat. 2026 04 30		sch. 1 : 50		088 - 25.051 - TEL - Tom
Goedgekeurd en voor akkoord ondertekend Opdrachtgever		BA_BP.Indiacoaster. Wachtgebouw_G_N_03_ zuidgevel Architect		