
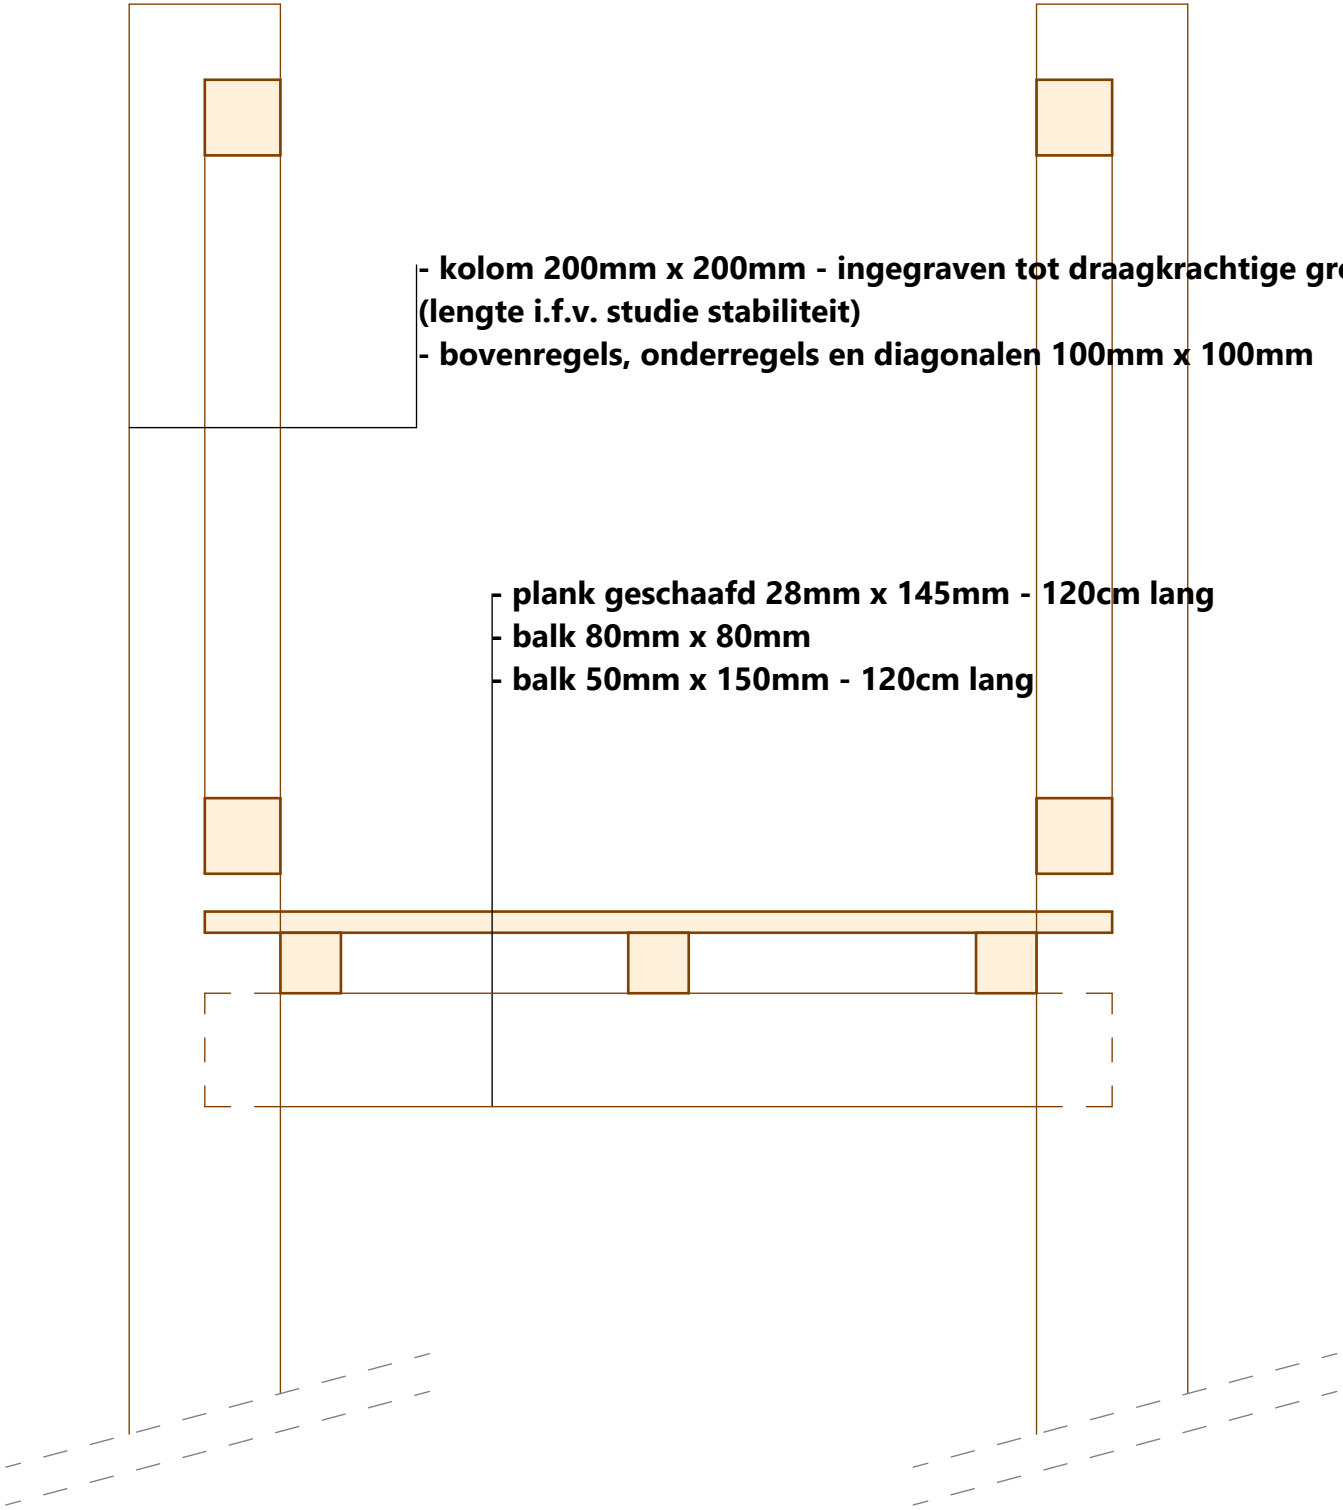
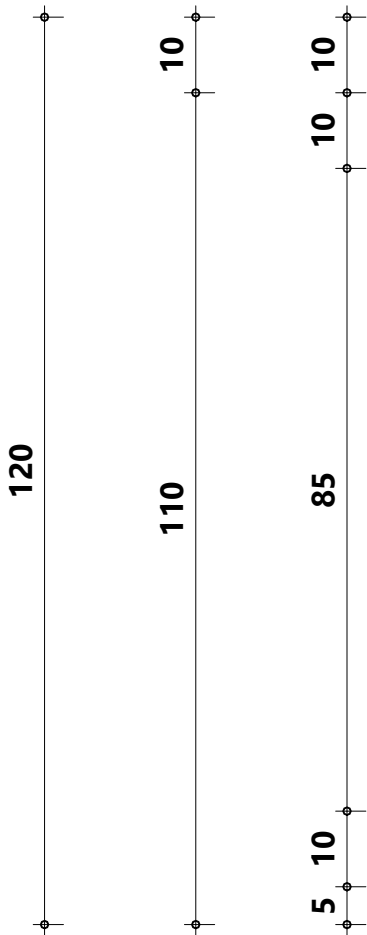


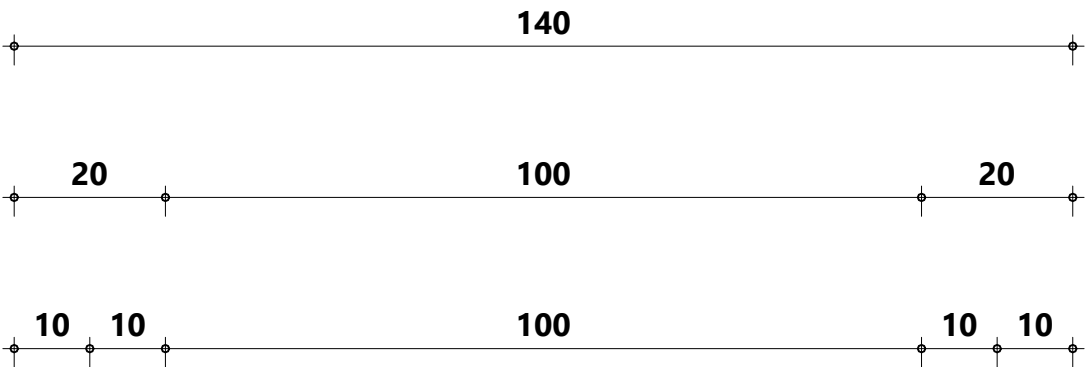

0 10 20 30 40 50 100 cm

tides™ 			ONTWERP Het bouwen van een coaster in zone India			
			Wachtrijen - Snede			
ARCHITECT TIDES Architecture BV Pottelberg 104 B-8500 Kortrijk T 056 95 92 25 E info@tides.be	BOUWPLAATS Bellewaerdepark Meenseweg 497 B-8902 Ieper Ieper Afdeling 16, Sectie A, Nr A 57 T3	BOUWHEER Belpark nv Meenseweg 497 B-8902 Zillebeke - Ieper	dat. 2026 04 30	sch. 1 : 10	088 - 25.051 - TEL - Tom	BA_BP.Indiacoaster. Wachtrijen _D_N_01 _typedoorsnede
			Goedgekeurd en voor akkoord ondertekend Opdrachtgever			