


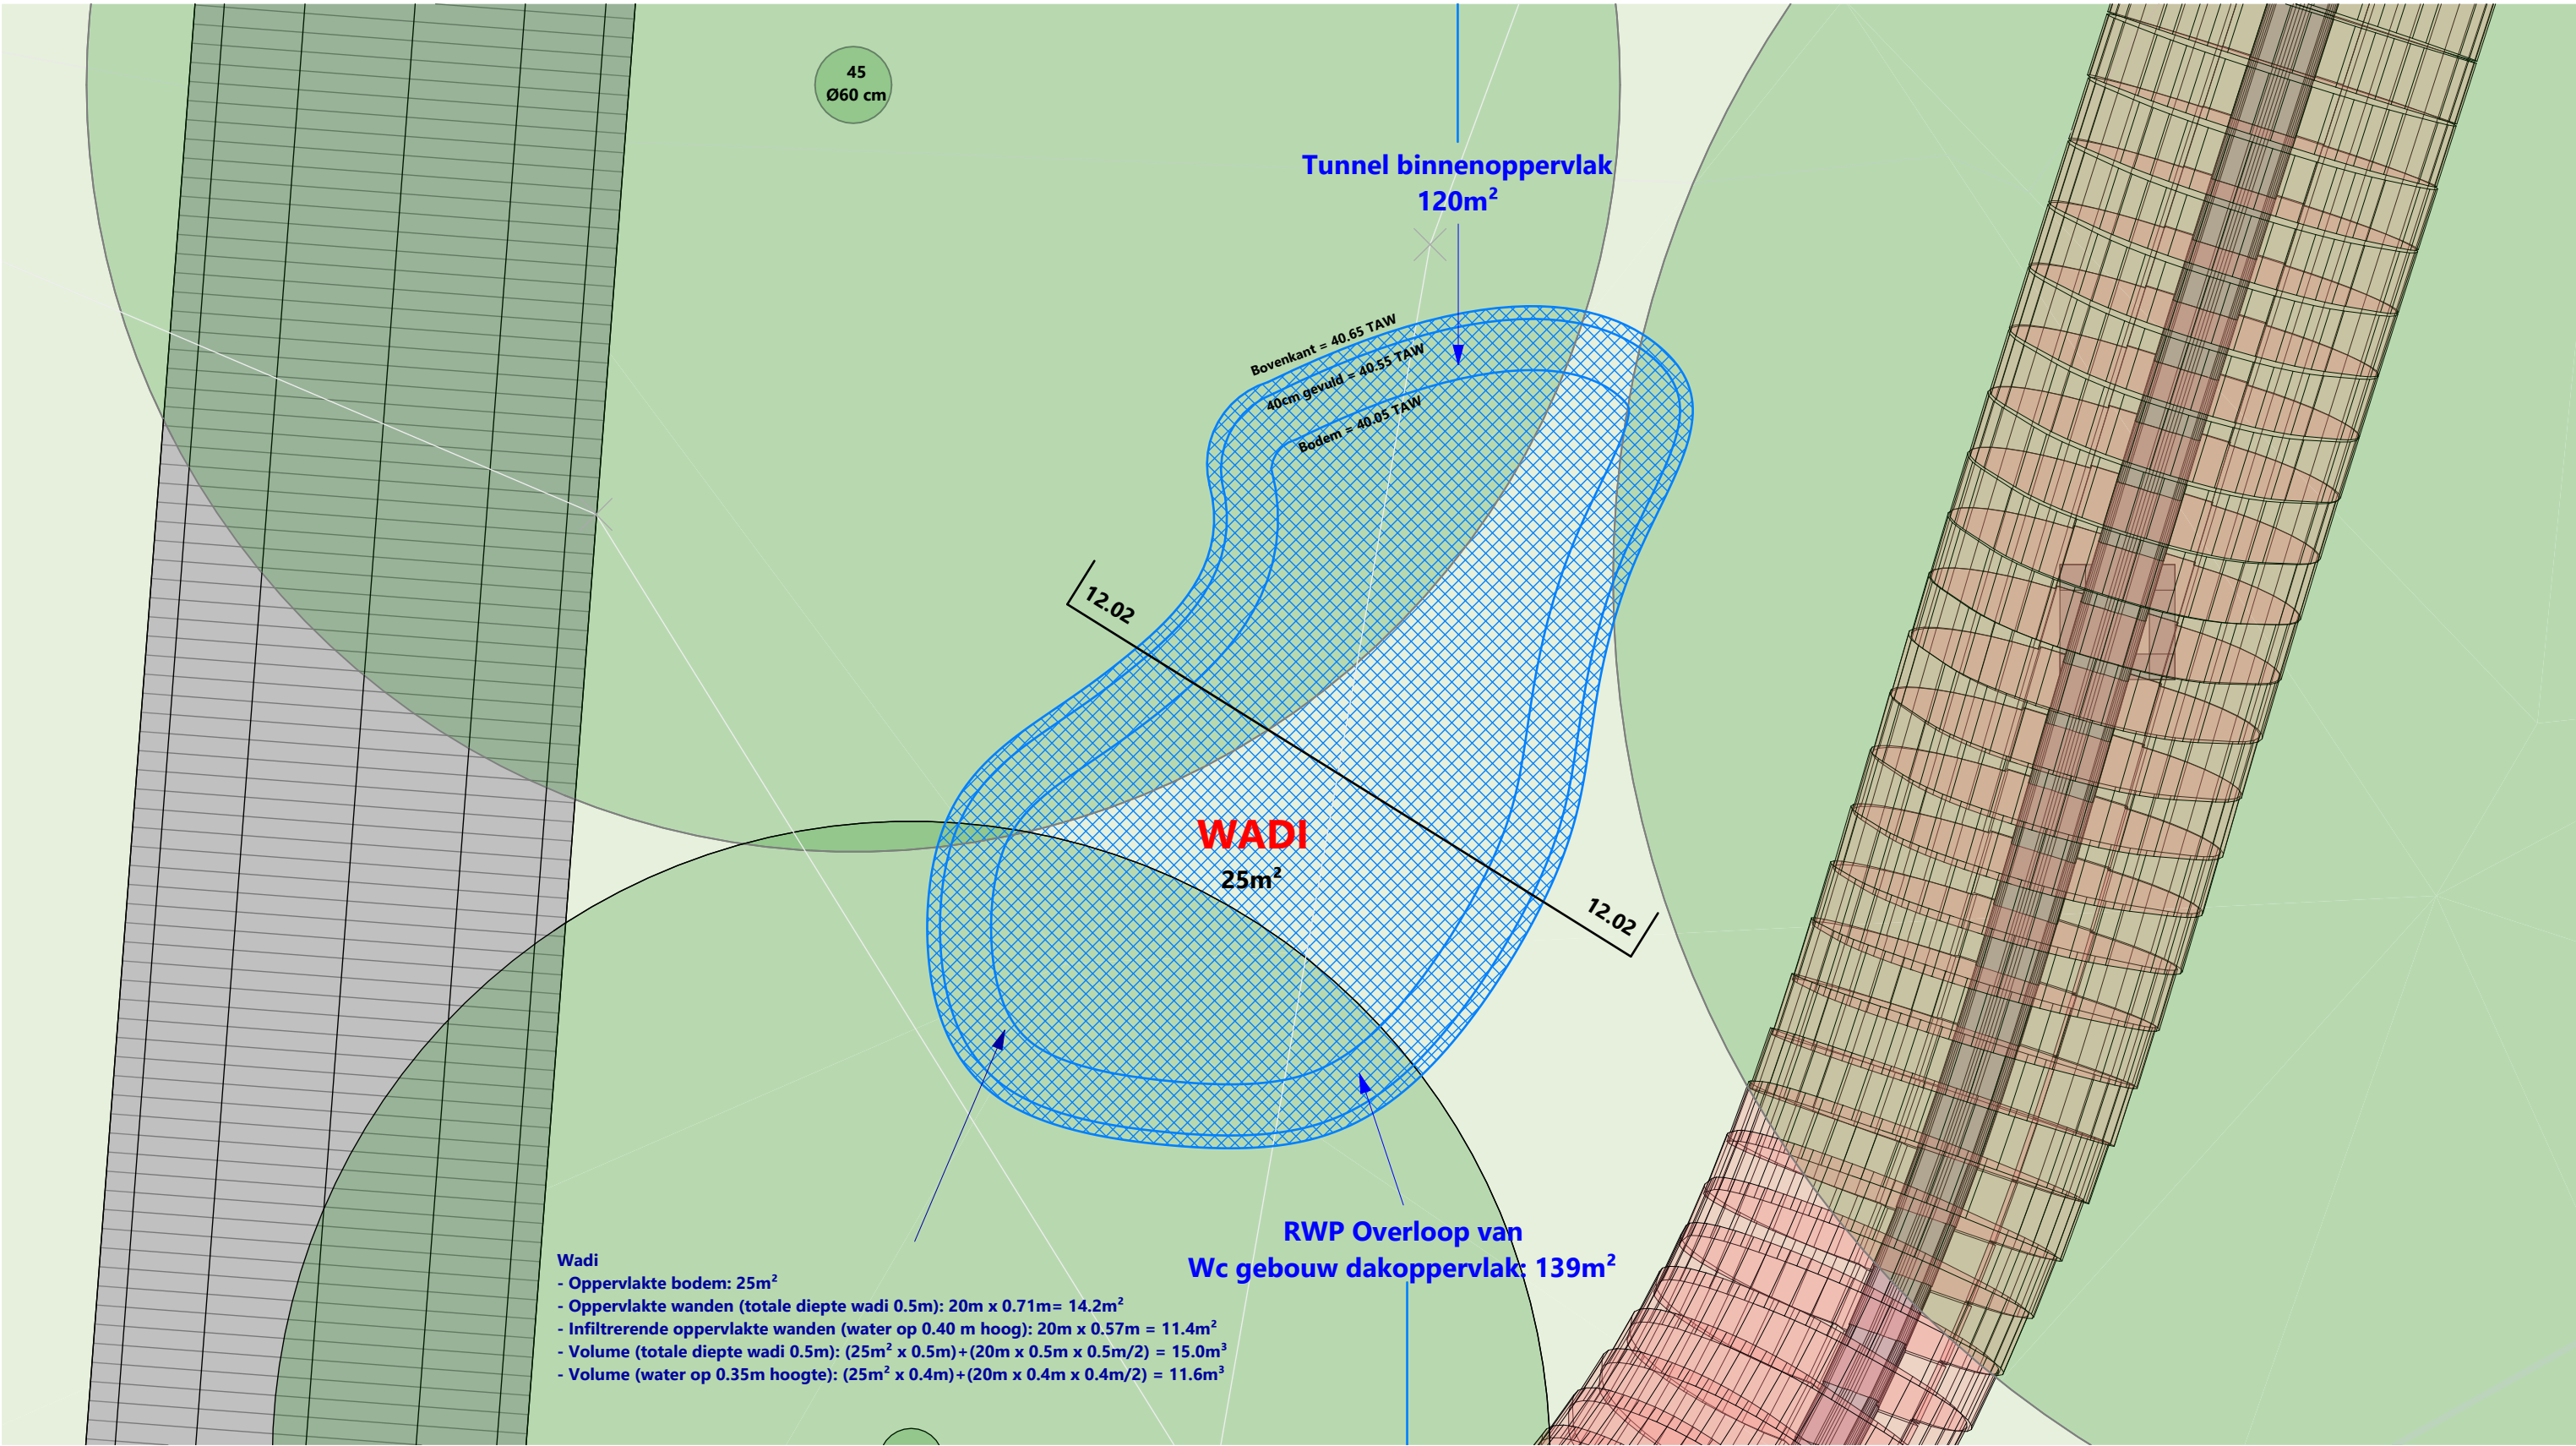

Wadi

- Oppervlakte bodem: 25m²
- Oppervlakte wanden (totale diepte wadi 0.5m): 20m x 0.71m = 14.2m²
- Infiltrerende oppervlakte wanden (water op 0.40 m hoog): 20m x 0.57m = 11.4m²
- Volume (totale diepte wadi 0.5m): (25m² x 0.5m) + (20m x 0.5m x 0.5m/2) = 15.0m³
- Volume (water op 0.35m hoogte): (25m² x 0.4m) + (20m x 0.4m x 0.4m/2) = 11.6m³

RWP Overloop van
Wc gebouw dakoppervlak: 139m²

tides™



ARCHITECT

TIDES Architecture BV
Pottelberg 104
B-8500 Kortrijk
T 056 95 92 25
E info@tides.be

BOUWPLAATS

Bellewaerdepark
Meenseweg 497
B-8902 Ieper
Ieper Afdeling 16, Sectie A, Nr A 57
T3

BOUWHEER

Belpark nv
Meenseweg 497
B-8902 Zillebeke - Ieper

ONTWERP Het bouwen van een coaster in zone India

Wadi - Grondplan

dat. 2026 04 30	sch. 1 : 50	088 - 25.051 - TEL - Tom	BA_BP.Indiacoaster. Wadi_P_N_01_grondplan
------------------------	--------------------	--------------------------	--

Goedgekeurd en voor akkoord ondertekend
Opdrachtgever Architect

