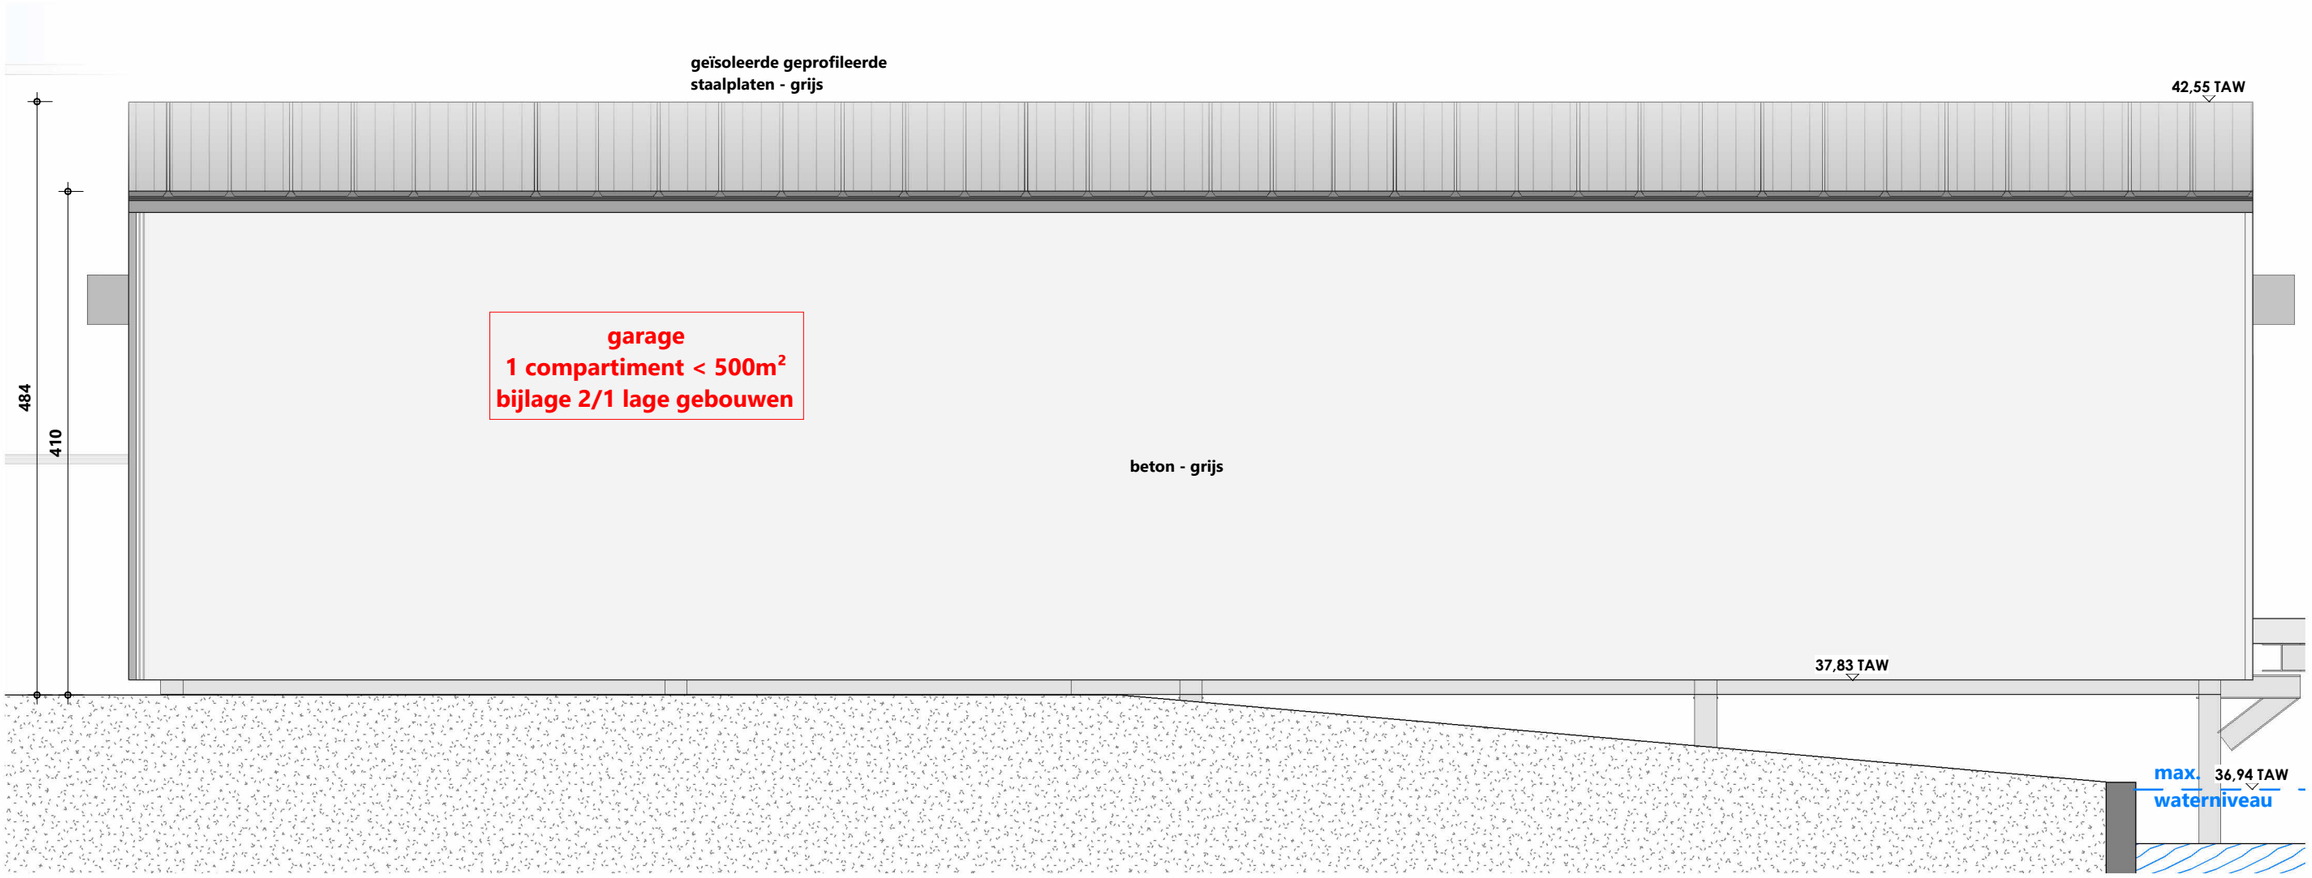

0 1 2 5 m

tides™

Bellewaerde

ONTWERP Het bouwen van een coaster in zone India

Garage - Noordgevel - Brand

dat. 2026 04 30	**sch.** 1 : 50	088 - 25.051 - TEL - Tom	BA_BP.Indiacoaster.Garage _GB_N_01_noordgevel brand

Goedgekeurd en voor akkoord ondertekend
Opdrachtgever Architect

ARCHITECT
TIDES Architecture BV
Pottelberg 104
B-8500 Kortrijk
T 056 95 92 25
E info@tides.be

BOUWPLAATS
Bellewaerdepark
Meenseweg 497
B-8902 Ieper
Ieper Afdeling 16, Sectie A, Nr A 57
T3

BOUWHEER
Belpark nv
Meenseweg 497
B-8902 Zillebeke - Ieper