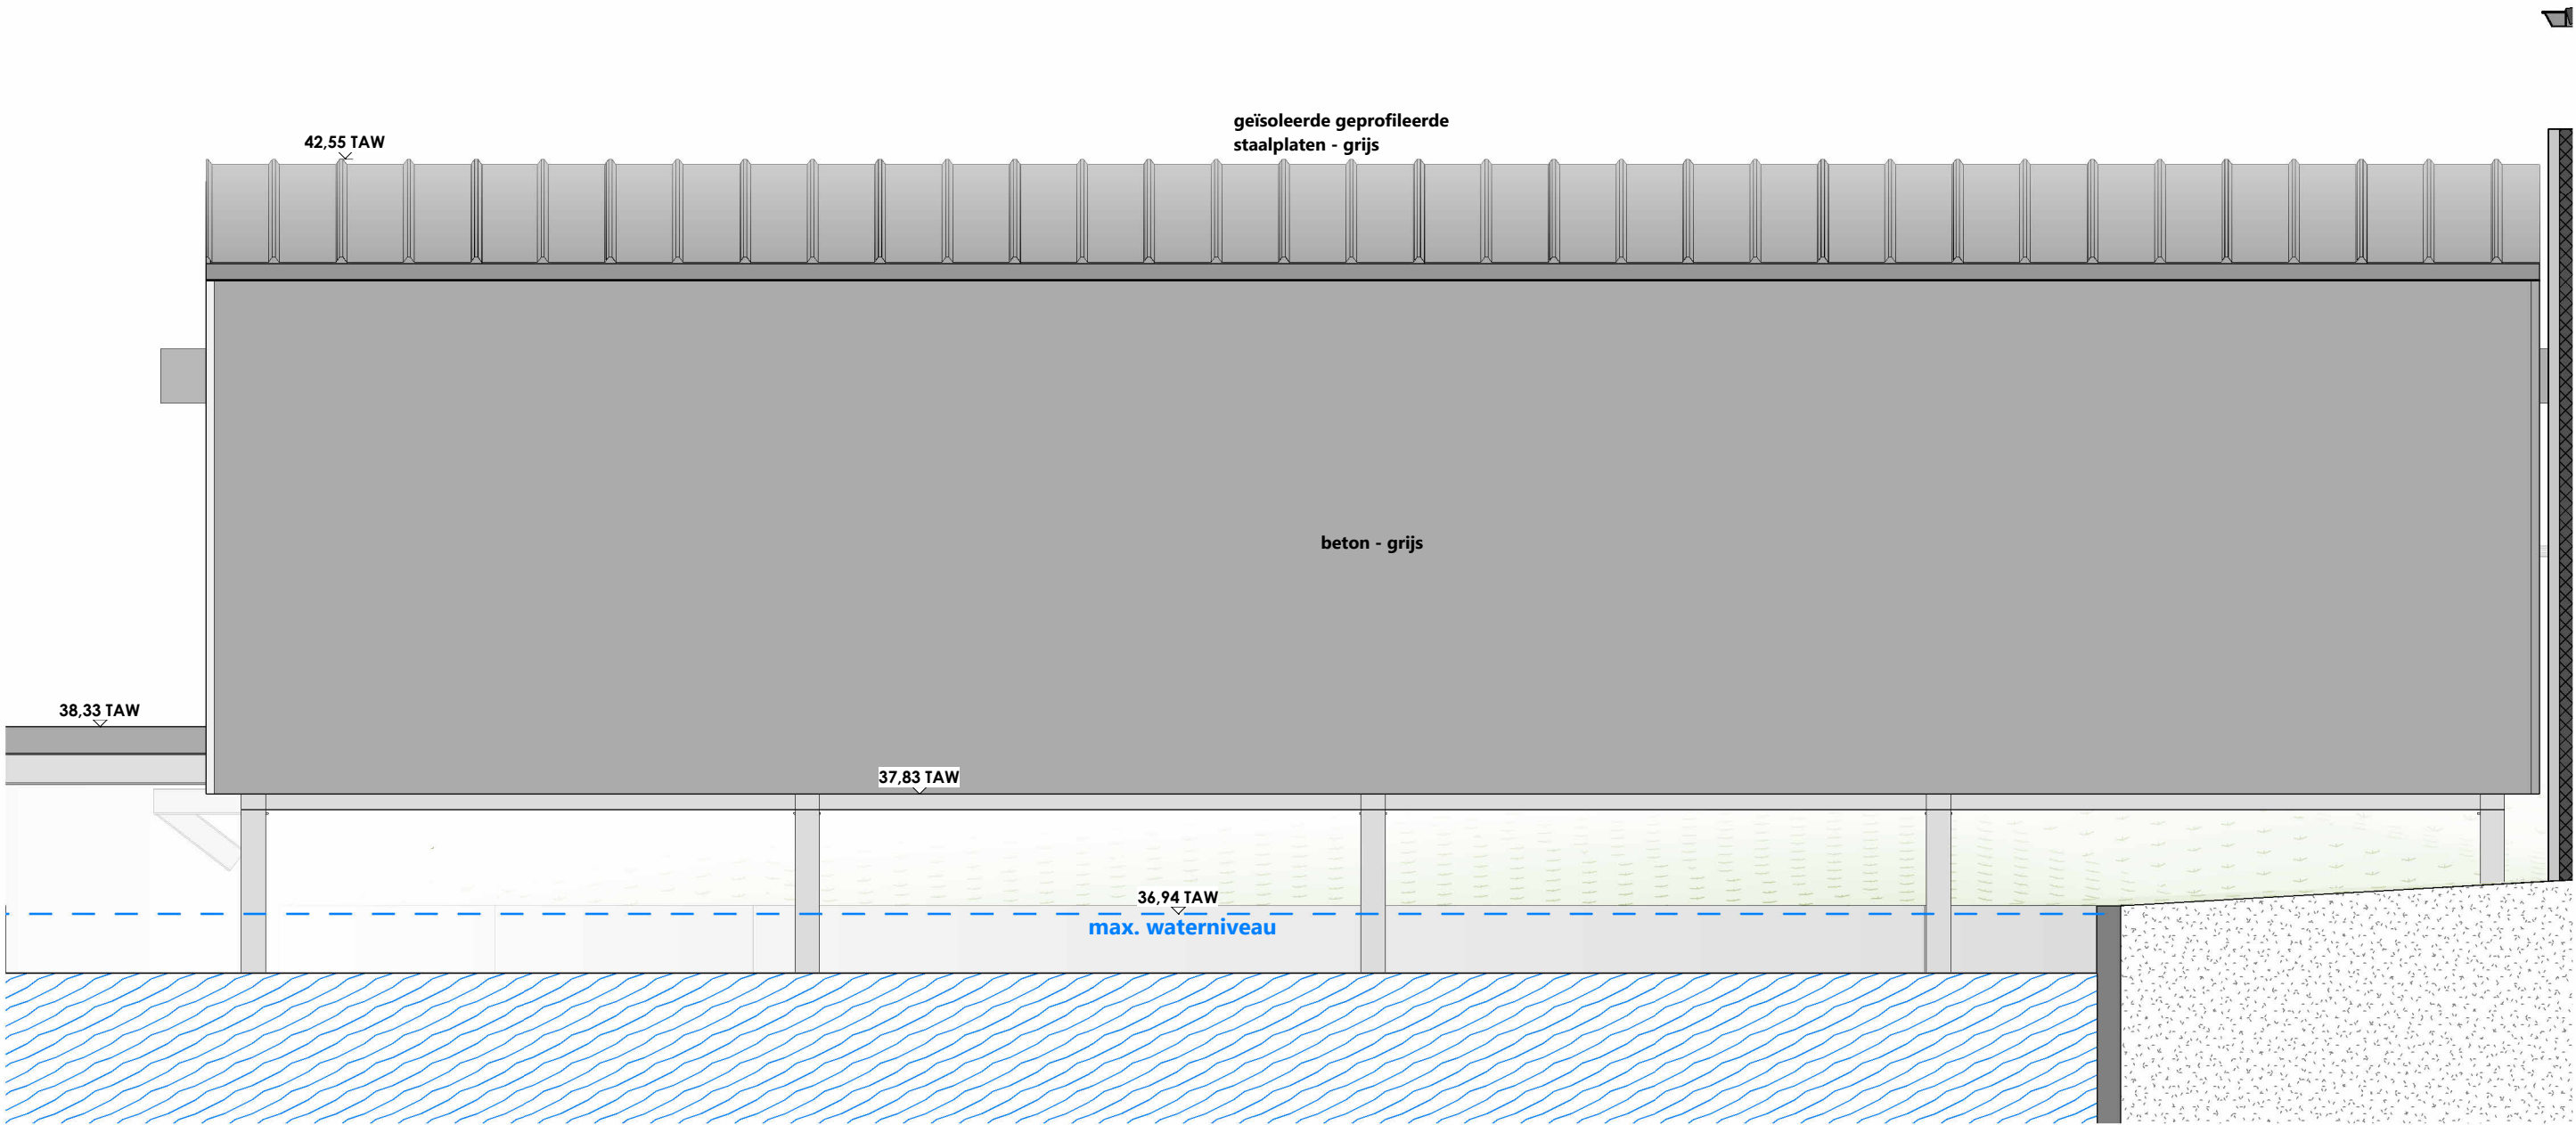


tides™  Bellewaerde			ONTWERP Het bouwen van een coaster in zone India							
			Garage - Zuidgevel							
ARCHITECT TIDES Architecture BV Pottelberg 104 B-8500 Kortrijk T 056 95 92 25 E info@tides.be			BOUWPLAATS Bellewaerdepark Meenseweg 497 B-8902 Ieper Ieper Afdeling 16, Sectie A, Nr A 57 T3			BOUWHEER Belpark nv Meenseweg 497 B-8902 Zillebeke - Ieper	dat. 2026 04 30	sch. 1 : 50	088 - 25.051 - TEL - Tom	BA_BP.Indiacoaster.Garage _G_N_03_zuidgevel
			Goedgekeurd en voor akkoord ondertekend Opdrachtgever Architect							