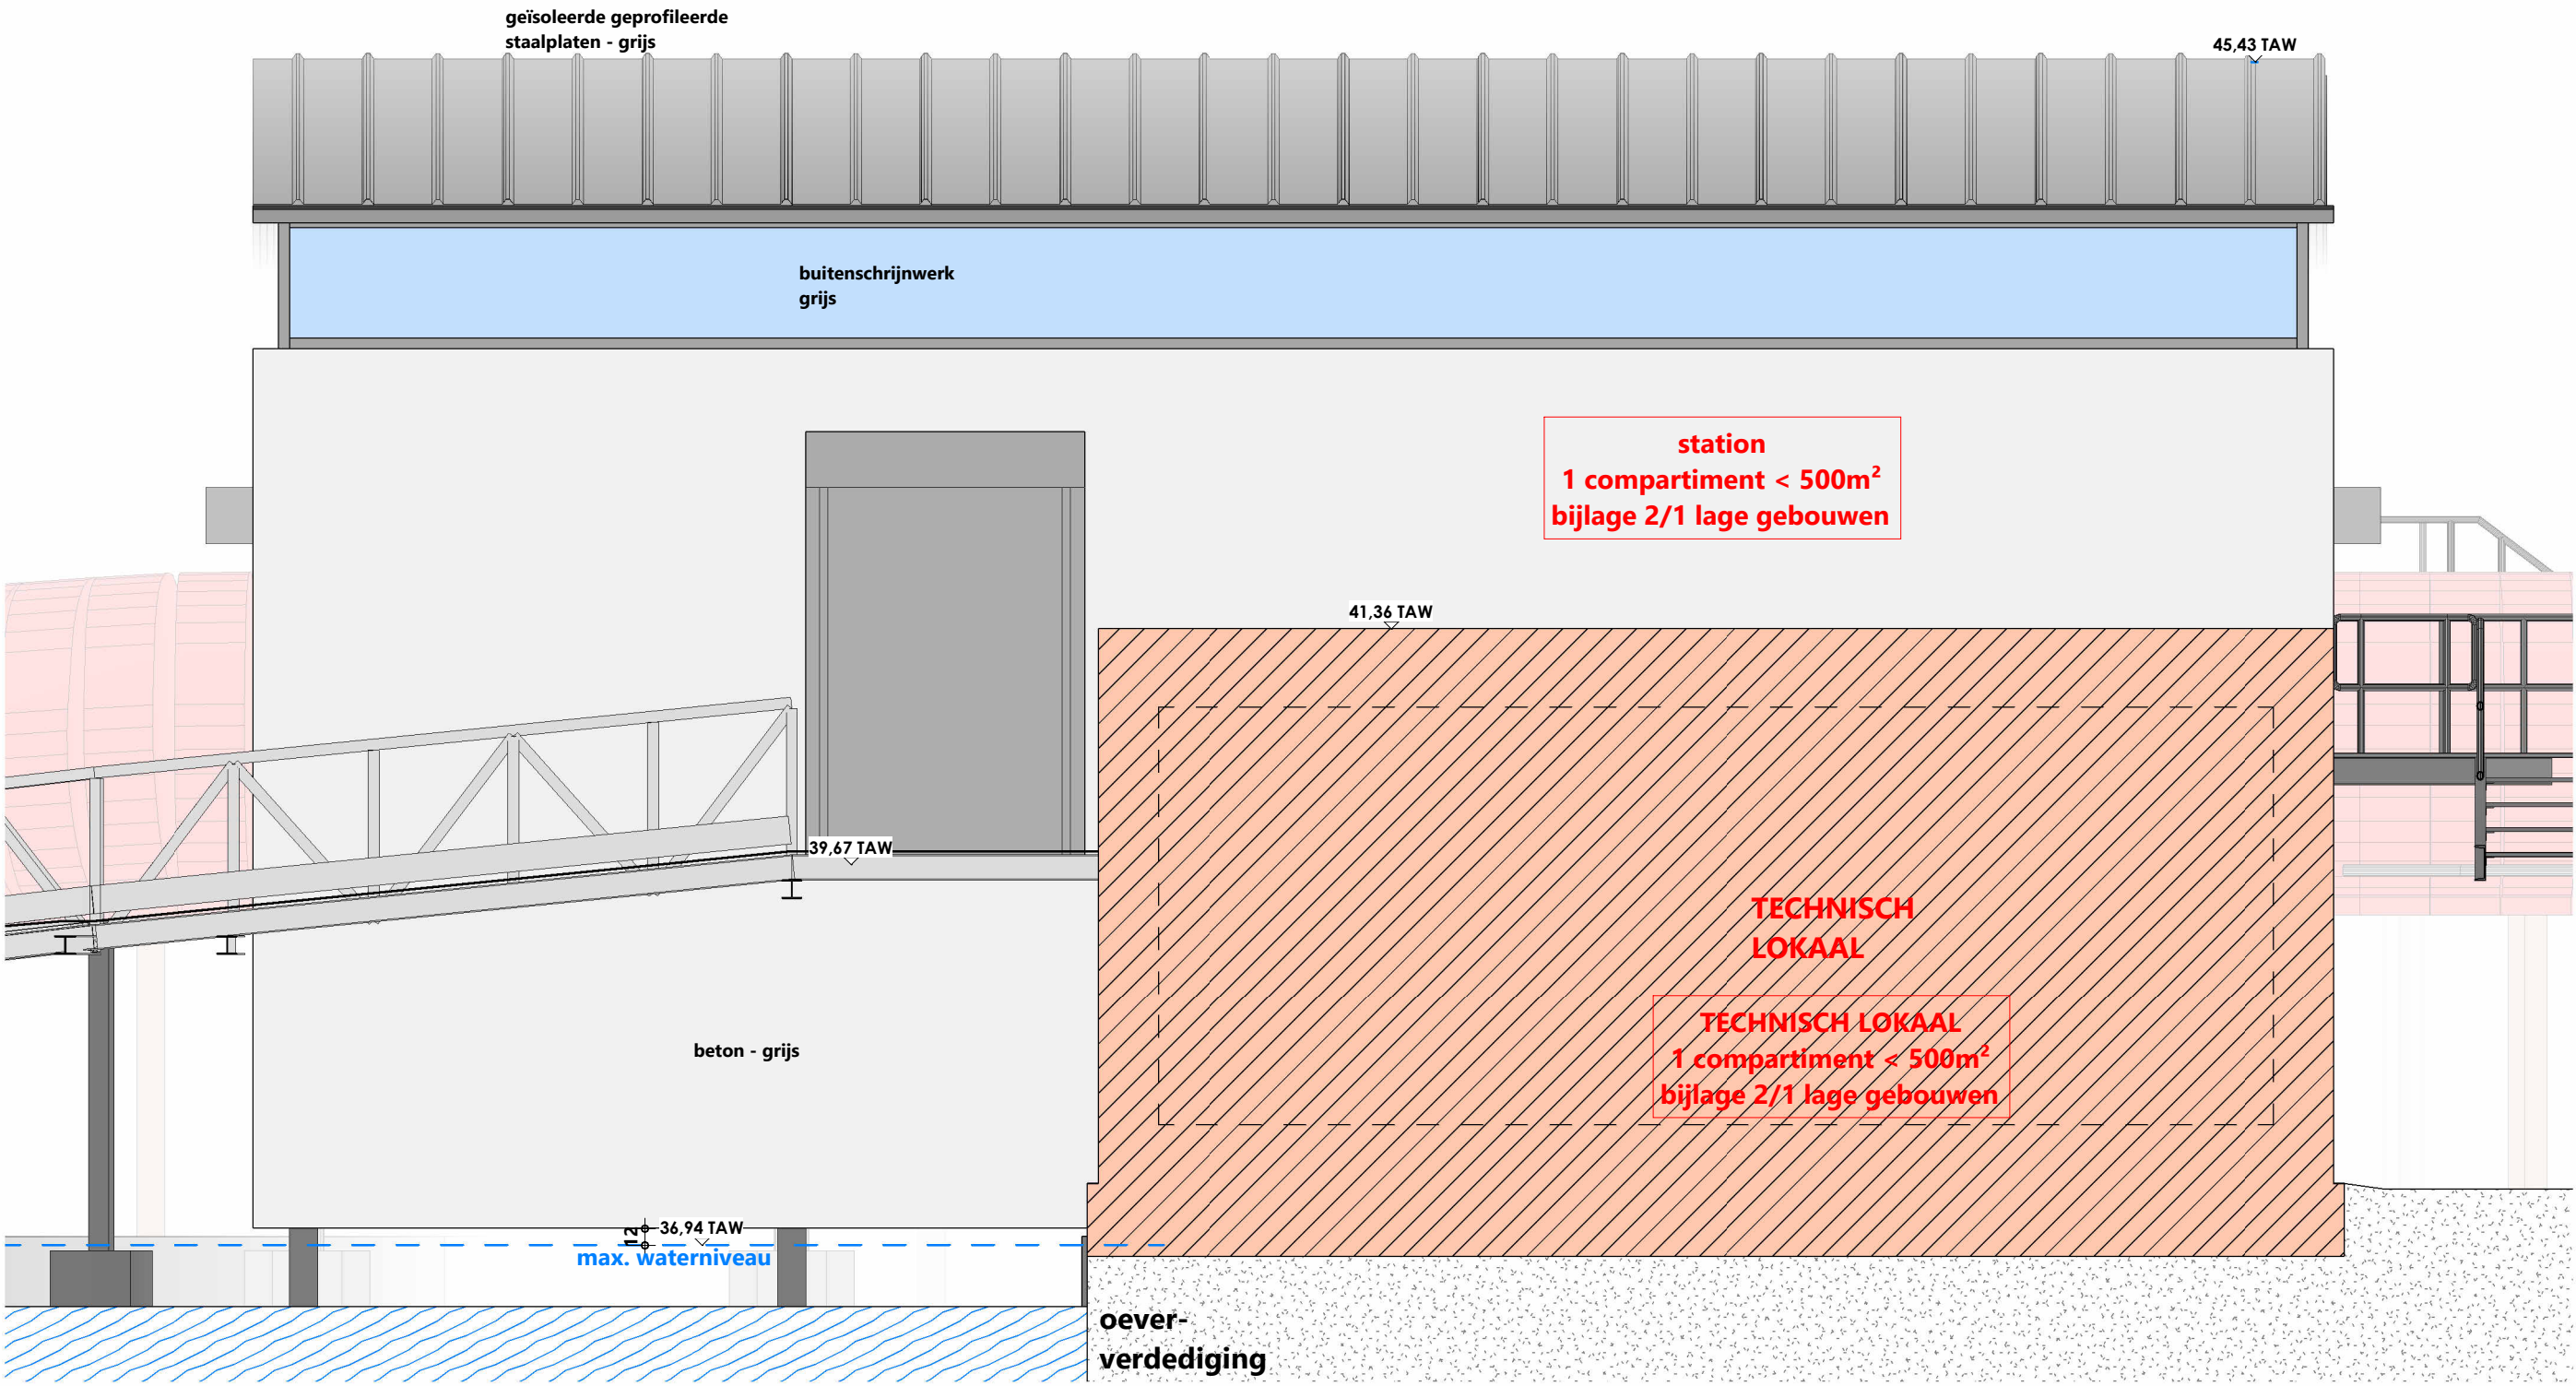


tides™ 			ONTWERP Het bouwen van een coaster in zone India		
			Station - Noordgevel - Brand		
ARCHITECT		BOUWPLAATS	BOUWHEER	dat. 2026 04 30	sch. 1 : 50
TIDES Architecture BV Pottelberg 104 B-8500 Kortrijk T 056 95 92 25 E info@tides.be		Bellewaerdepark Meenseweg 497 B-8902 Ieper Ieper Afdeling 16, Sectie A, Nr A 57 T3	Belpark nv Meenseweg 497 B-8902 Zillebeke - Ieper	088 - 25.051 - TEL - Tom	BA_BP.Indiacoaster.Station _GB_N_01_noordgevel brand
Goedgekeurd en voor akkoord ondertekend Opdrachtgever			Architect		