


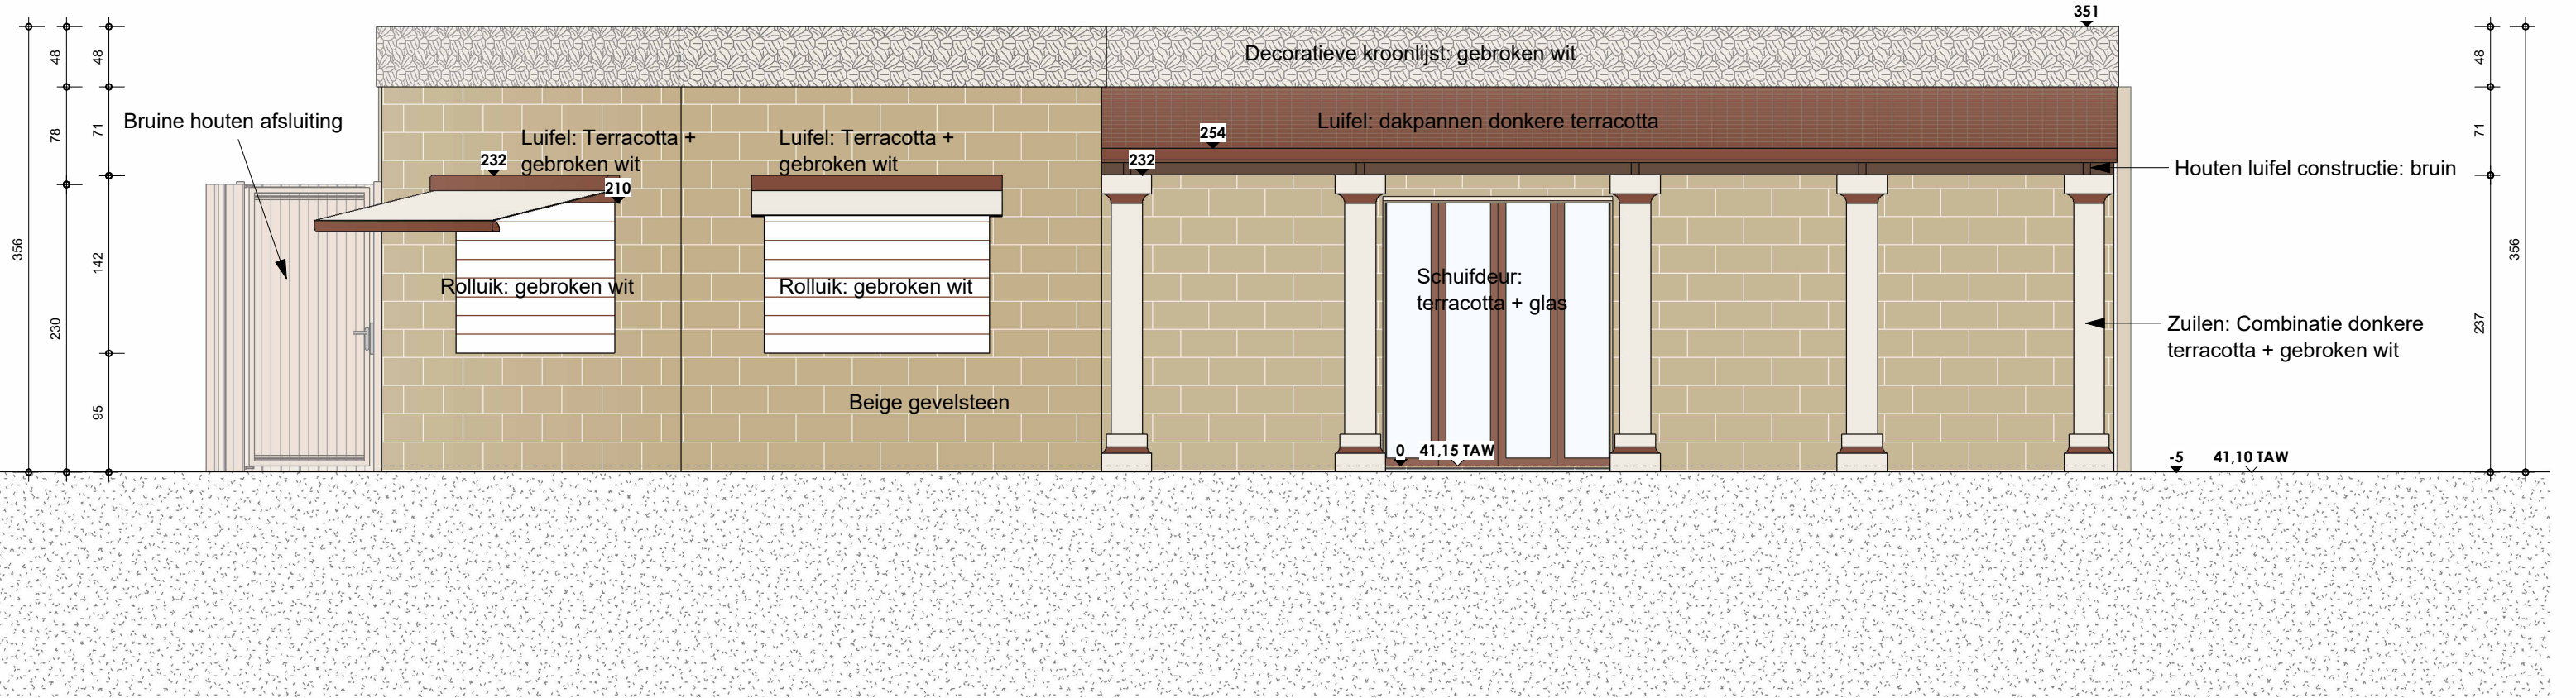

|   |   |   |   |                                   |                                     |                                                       |
|---|---|---|---|-----------------------------------|-------------------------------------|-------------------------------------------------------|
| <div><div><div>tides™</div></div><div><div></div></div></div>                                                                                 |   |   | <div><div>ONTWERP</div><div>Bouw van Wc- en Uitgifte gebouw</div></div>                             |                                   |                                     |                                                       |
|   |   |   | <div>WC &amp; Uitgifte - Oostgevel</div>                                                            |                                   |                                     |                                                       |
| <div><div>ARCHITECT</div><div>TIDES Architecture BV<br/>Pottelberg 104<br/>B-8500 Kortrijk<br/>T 056 95 92 25<br/>E info@tides.be</div></div> | <div><div>BOUWPLAATS</div><div>Bellewaerdepark<br/>Meenseweg 497<br/>B-8902 Ieper<br/>Ieper Afdeling 16, Sectie A, Nr A 57<br/>T3</div></div> | <div><div>BOUWHEER</div><div>Belpark nv<br/>Meenseweg 497<br/>B-8902 Zillebeke - Ieper</div></div> | <div>dat.</div> <div>30/04/2026</div>                                                               | <div>sch.</div> <div>1 : 50</div> | <div>088 - 25.051 - TAL - Tom</div> | <div>BA_BP.Indiacoster.WC<br/>_G_N_02_oostgevel</div> |
|   |   |   | <div><div>Goedgekeurd en voor akkoord ondertekend<br/>Opdrachtgever</div><div>Architect</div></div> |                                   |                                     |                                                       |