


Bijlage 2 - Laagbouw

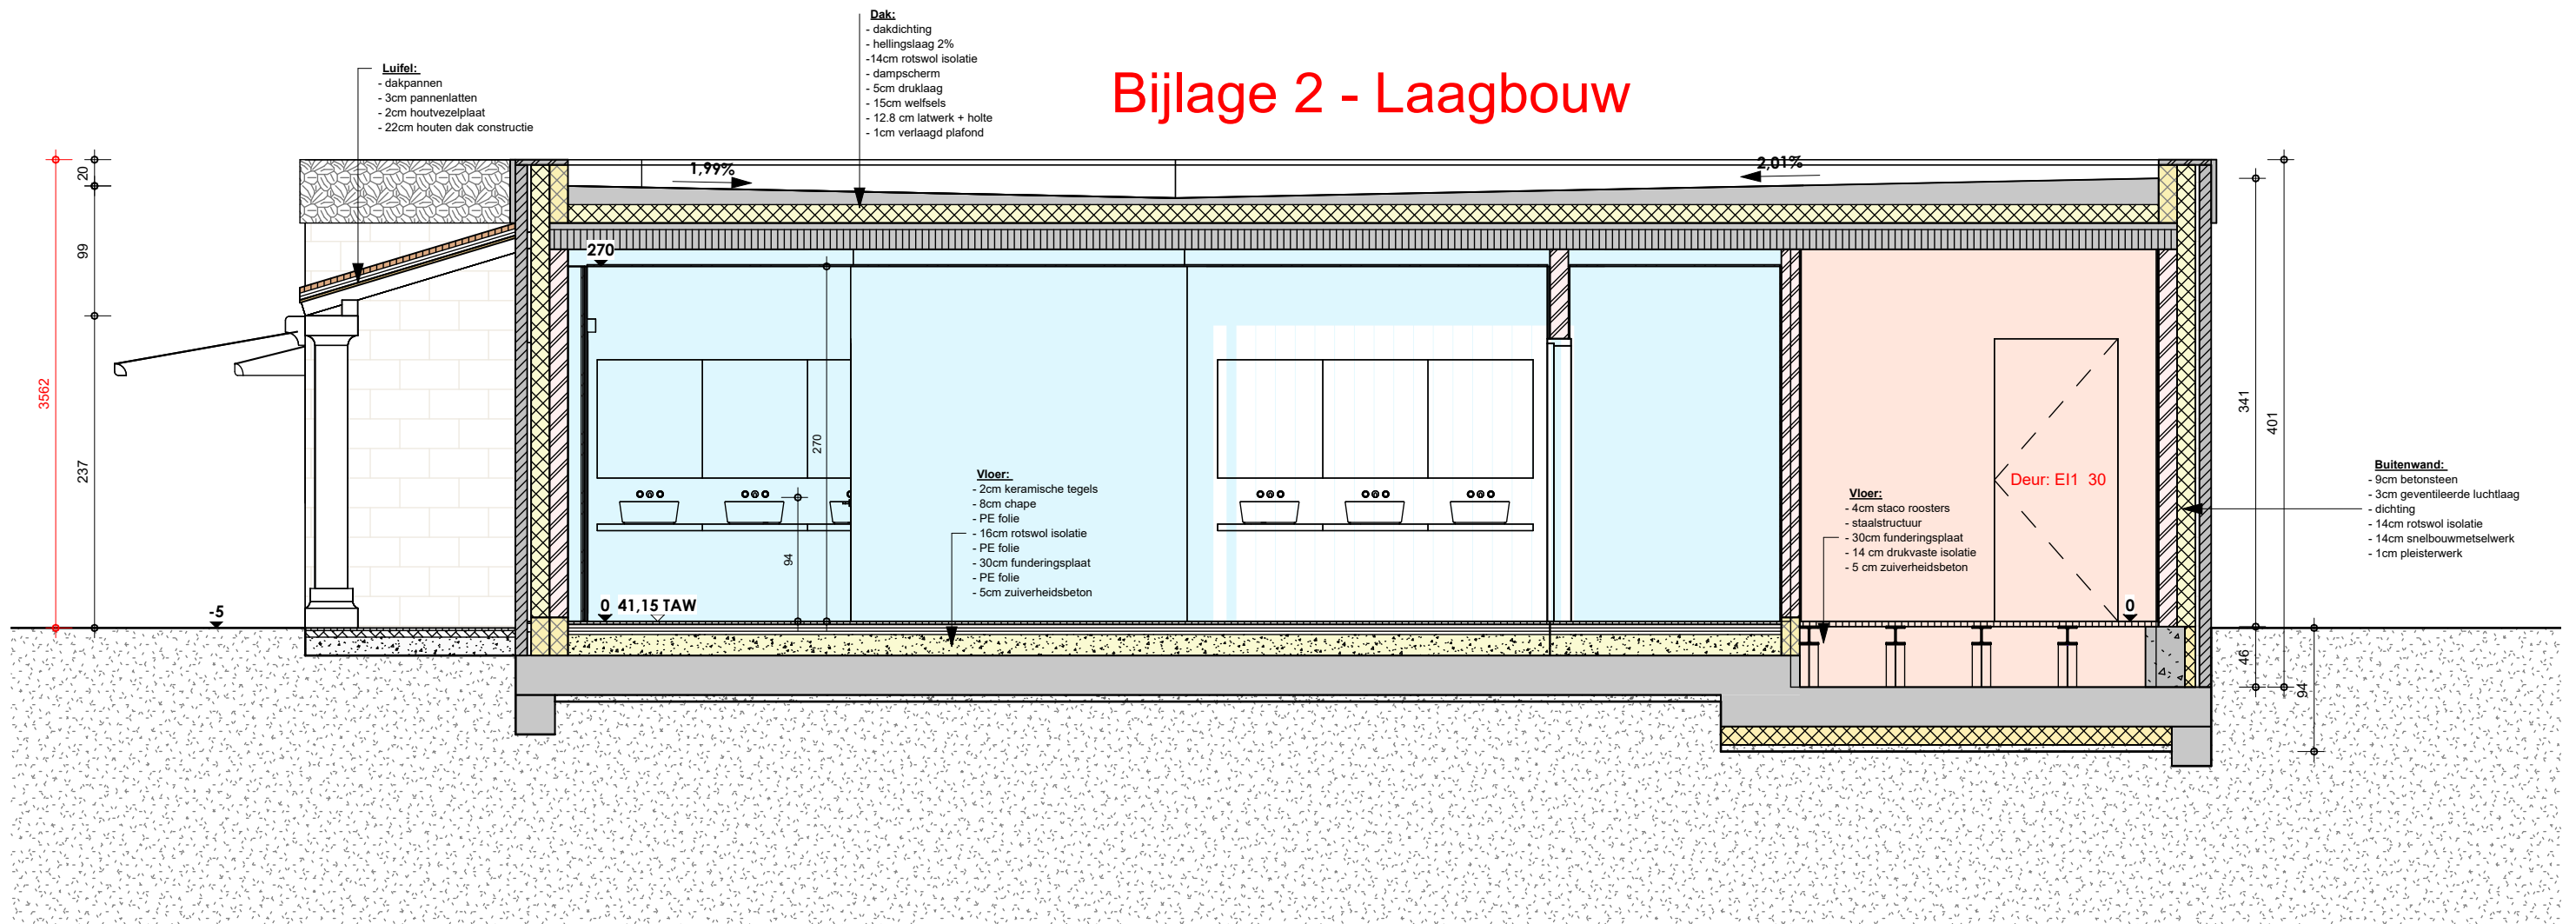

						ONTWERP Bouw van Wc- en Uitgifte gebouw			
			WC & Uitgifte - Langssnede - Brand						
ARCHITECT TIDES Architecture BV Pottelberg 104 B-8500 Kortrijk T 056 95 92 25 E info@tides.be		BOUWPLAATS Bellewaerdepark Meenseweg 497 B-8902 Ieper Ieper Afdeling 16, Sectie A, Nr A 57 T3		BOUWHEER Belpark nv Meenseweg 497 B-8902 Zillebeke - Ieper		dat. 30/04/2026	sch. 1 : 50	088 - 25.051 - TAL - Tom	BA_BP.Indiacoaster.WC _SB_N_01_langssnede brand
			Goedgekeurd en voor akkoord ondertekend Opdrachtgever Architect						