


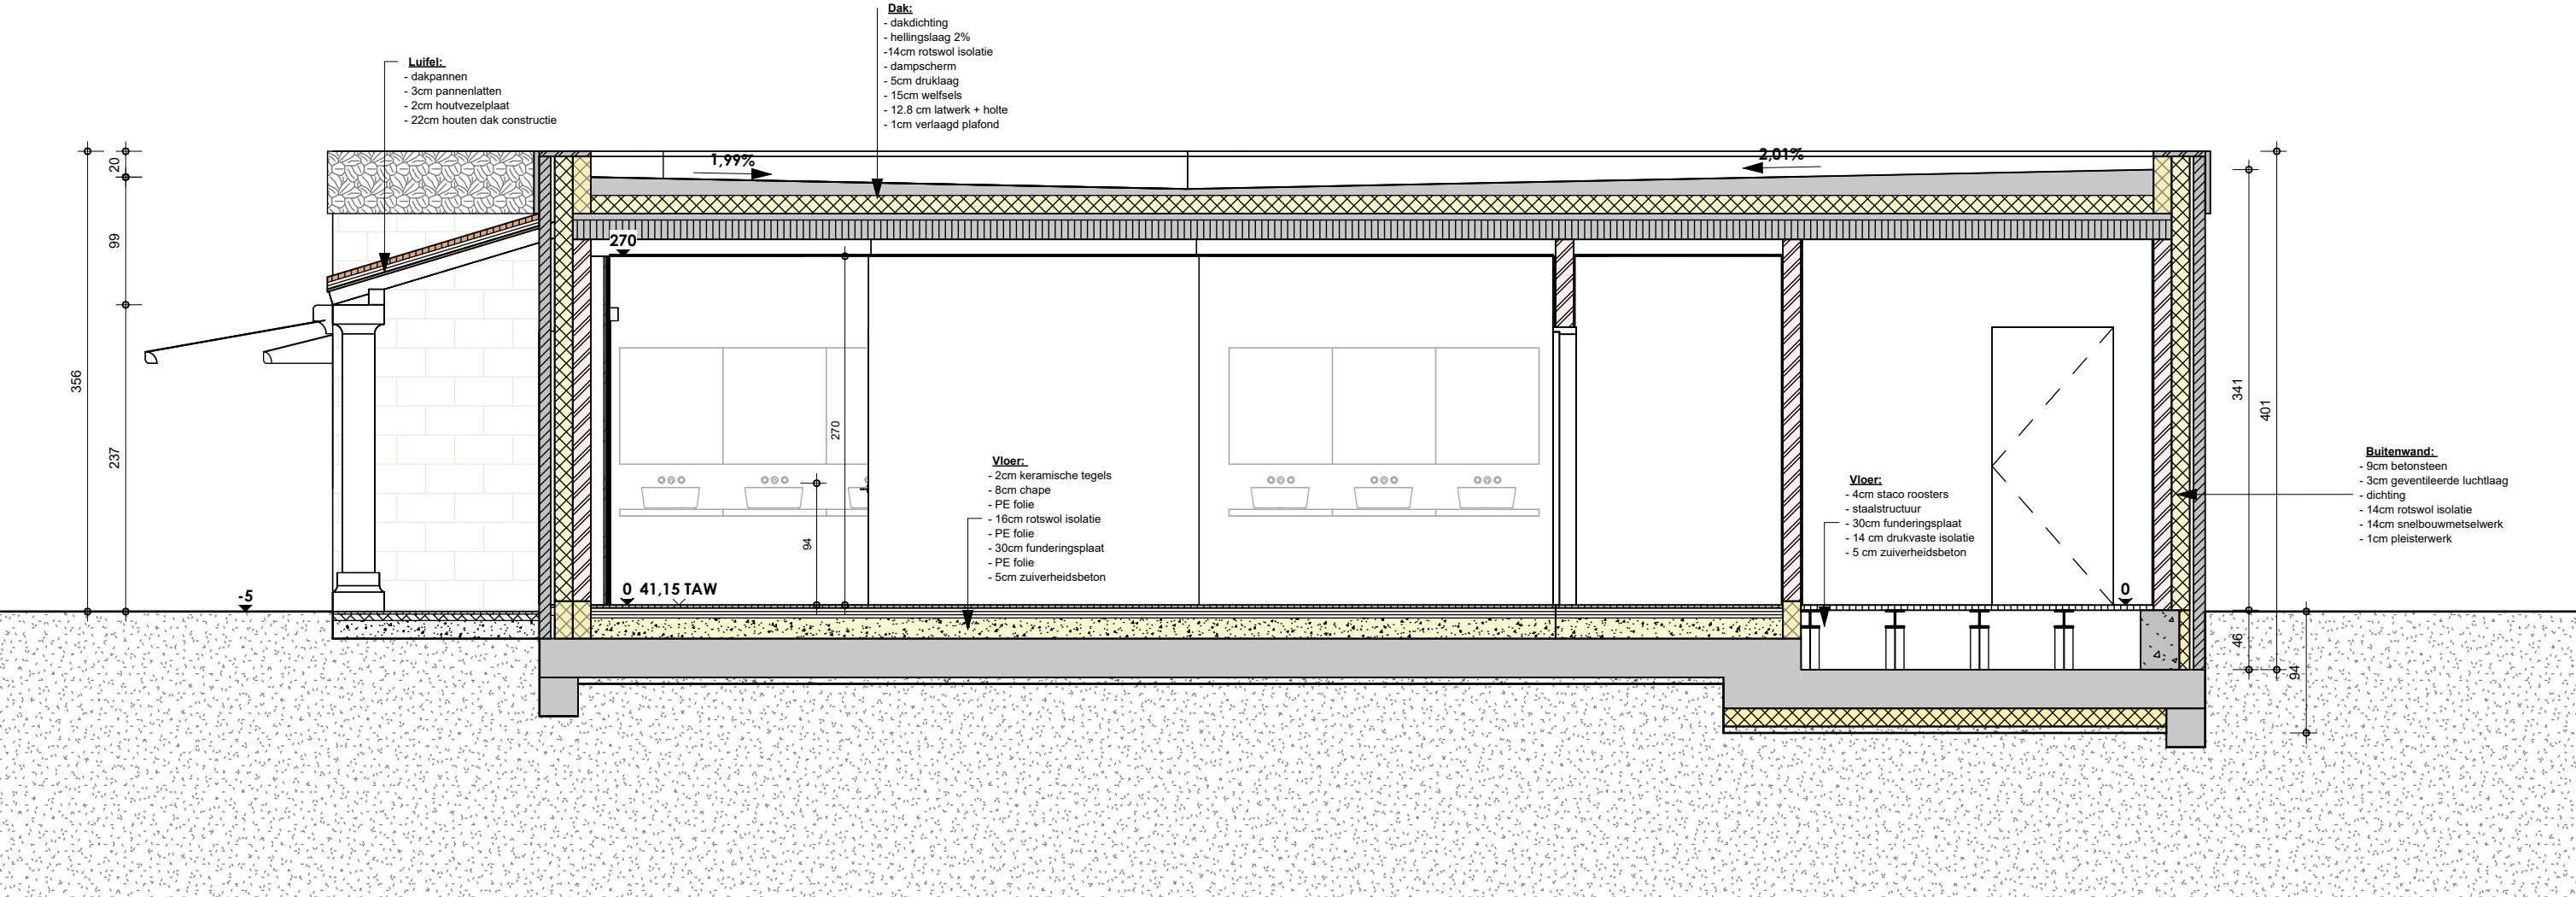

|   |   |                                                                            |                                                                       |                    |                          |                                             |
|---|---|----------------------------------------------------------------------------|-----------------------------------------------------------------------|--------------------|--------------------------|---------------------------------------------|
| <div><div><div>tides™</div><div><div><div></div><div>Bellewaerde</div></div></div></div></div>                            |   |                                                                            | ONTWERP    Bouw van Wc- en Uitgifte gebouw                            |                    |                          |                                             |
|   |   |                                                                            | WC & Uitgifte - Langssnede                                            |                    |                          |                                             |
| <b>ARCHITECT</b><br>TIDES Architecture BV<br>Pottelberg 104<br>B-8500 Kortrijk<br>T    056 95 92 25<br>E    info@tides.be | <b>BOUWPLAATS</b><br>Bellewaerdepark<br>Meenseweg 497<br>B-8902 Ieper<br>Ieper Afdeling 16, Sectie A, Nr A 57<br>T3 | <b>BOUWHEER</b><br>Belpark nv<br>Meenseweg 497<br>B-8902 Zillebeke - Ieper | <b>dat.</b> 30/04/2026                                                | <b>sch.</b> 1 : 50 | 088 - 25.051 - TAL - Tom | BA_BP.Indiacoaster.WC<br>_S_N_01_langssnede |
|   |   |                                                                            | Goedgekeurd en voor akkoord ondertekend<br>Opdrachtgever<br>Architect |                    |                          |                                             |