




Façade avant

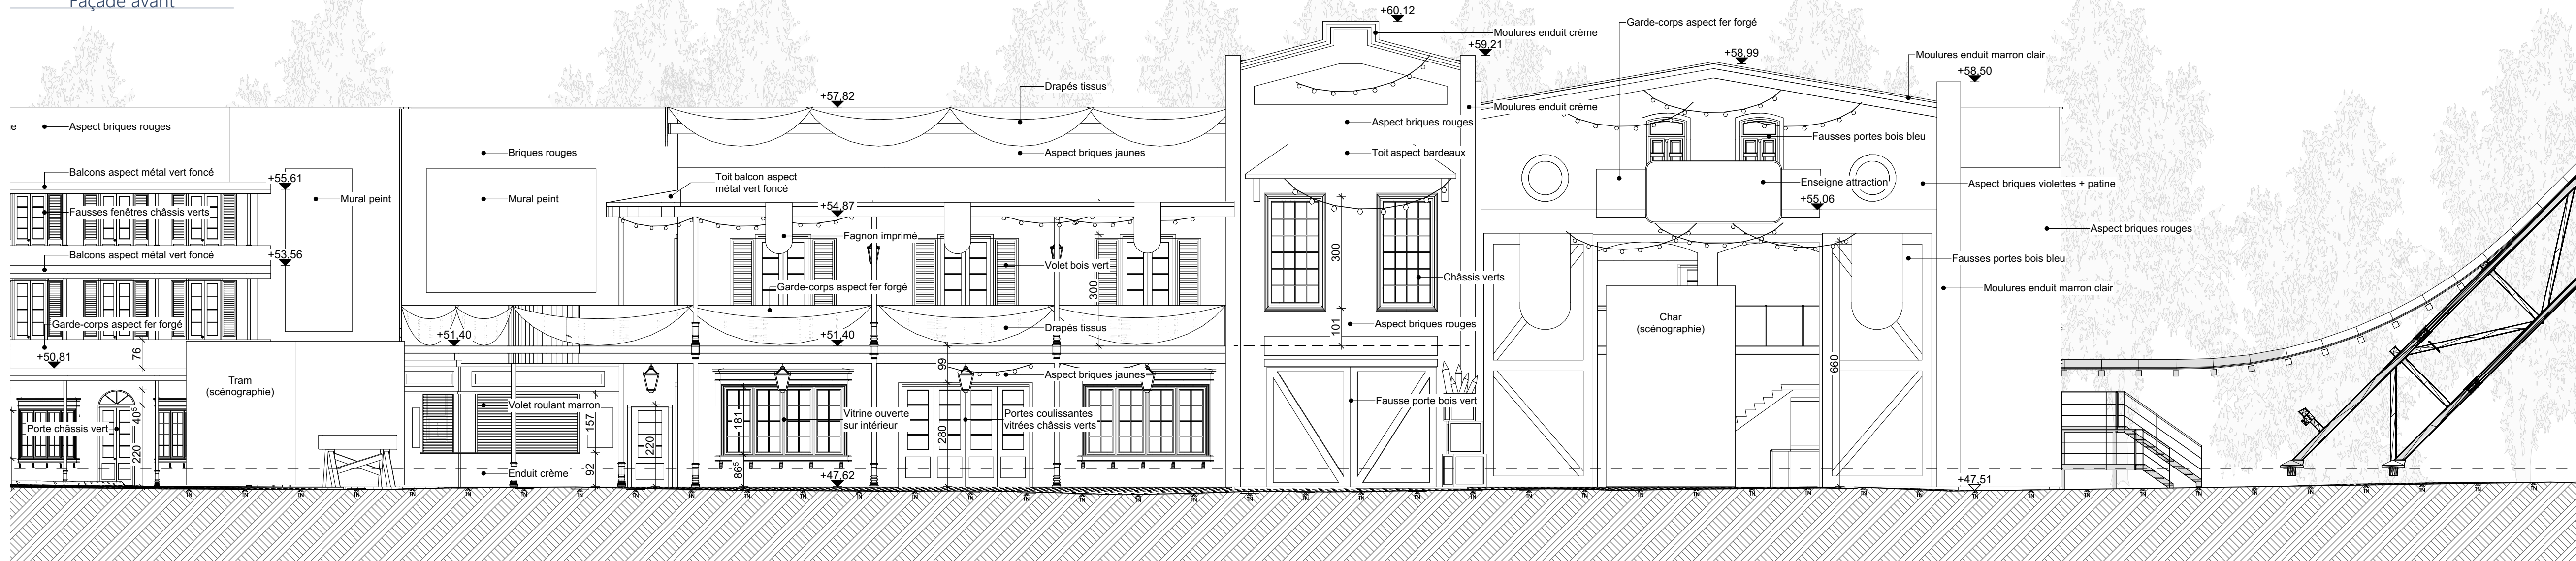


Coupe A

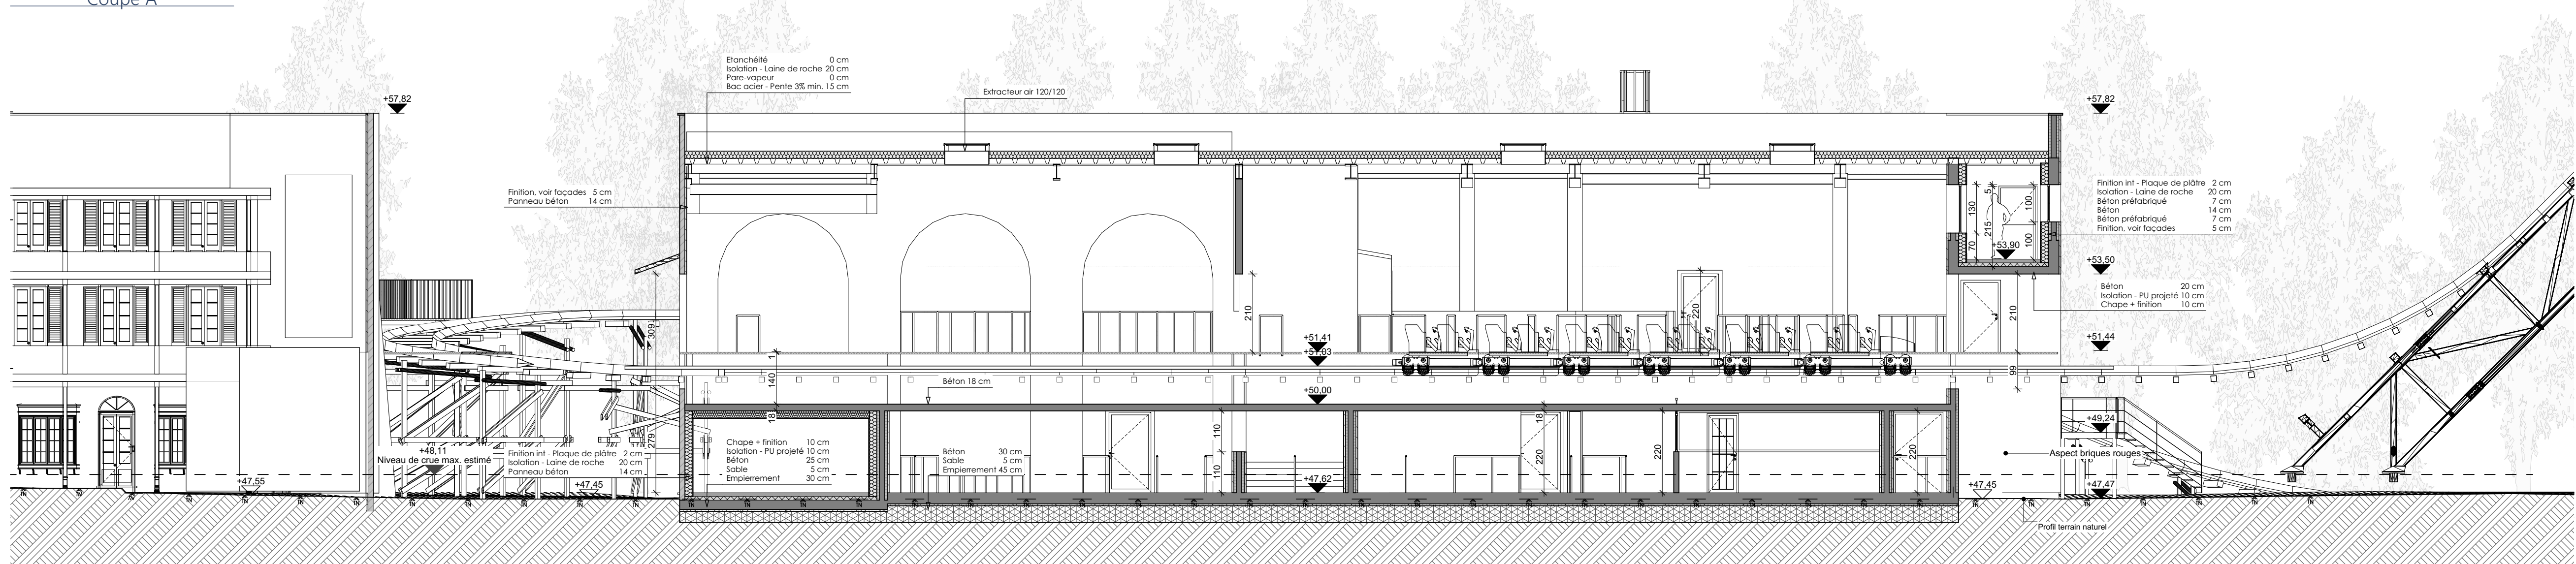


Façade arrière

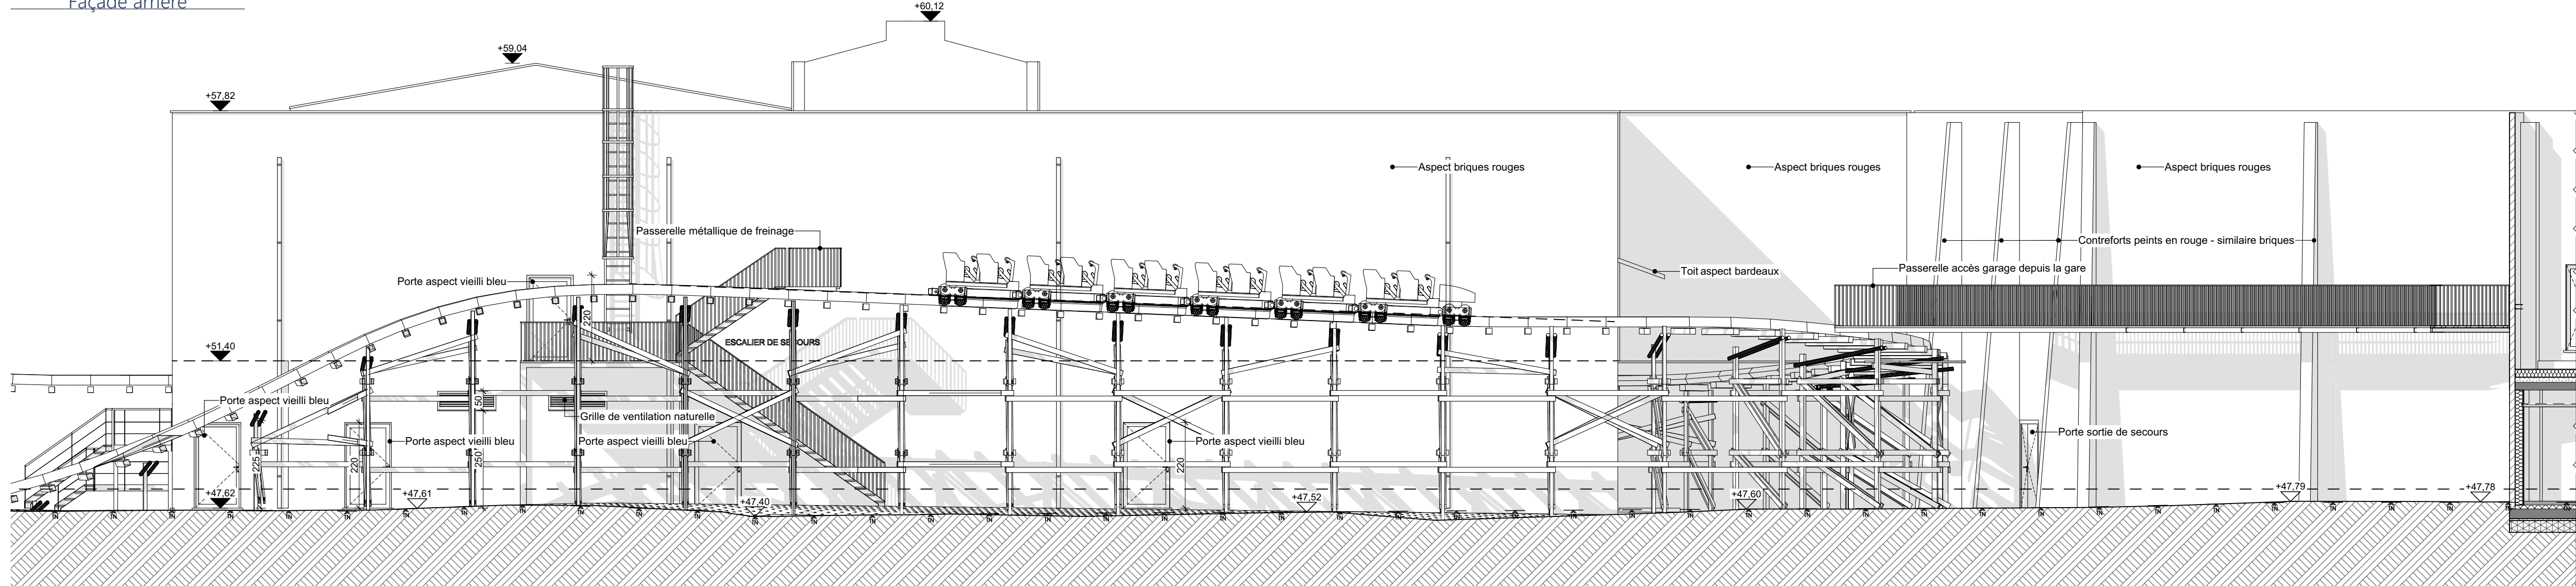


Coupe B

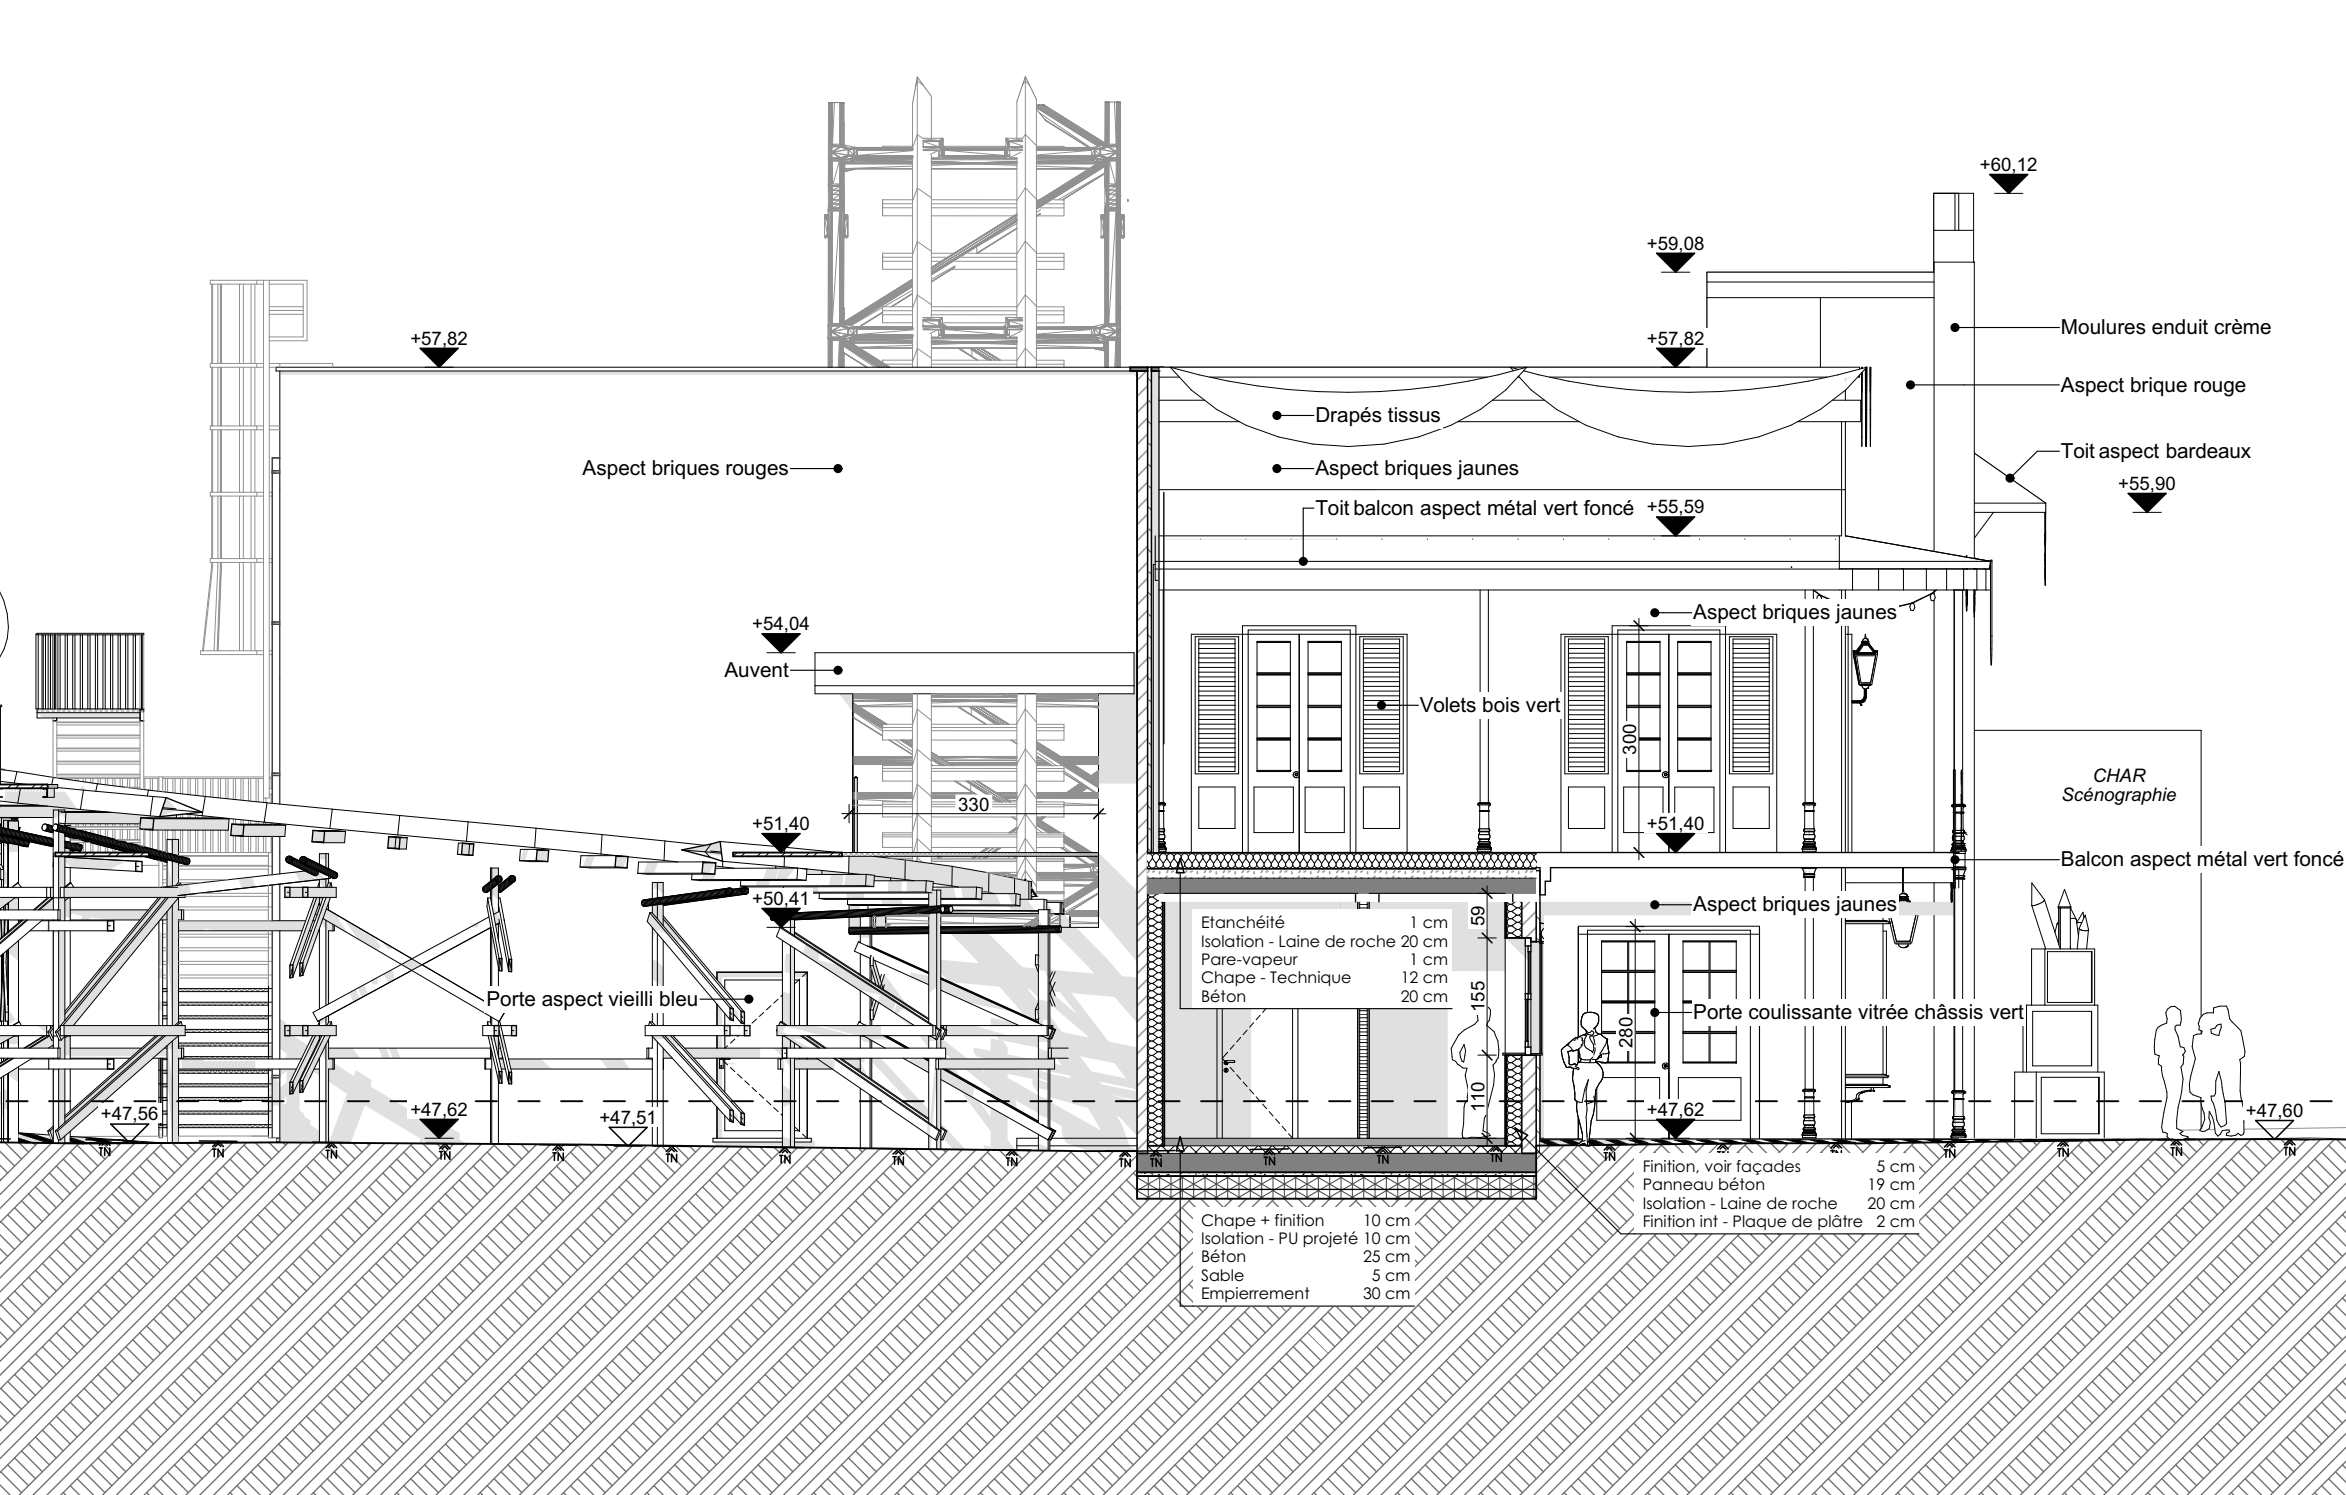

Façade latérale gauche

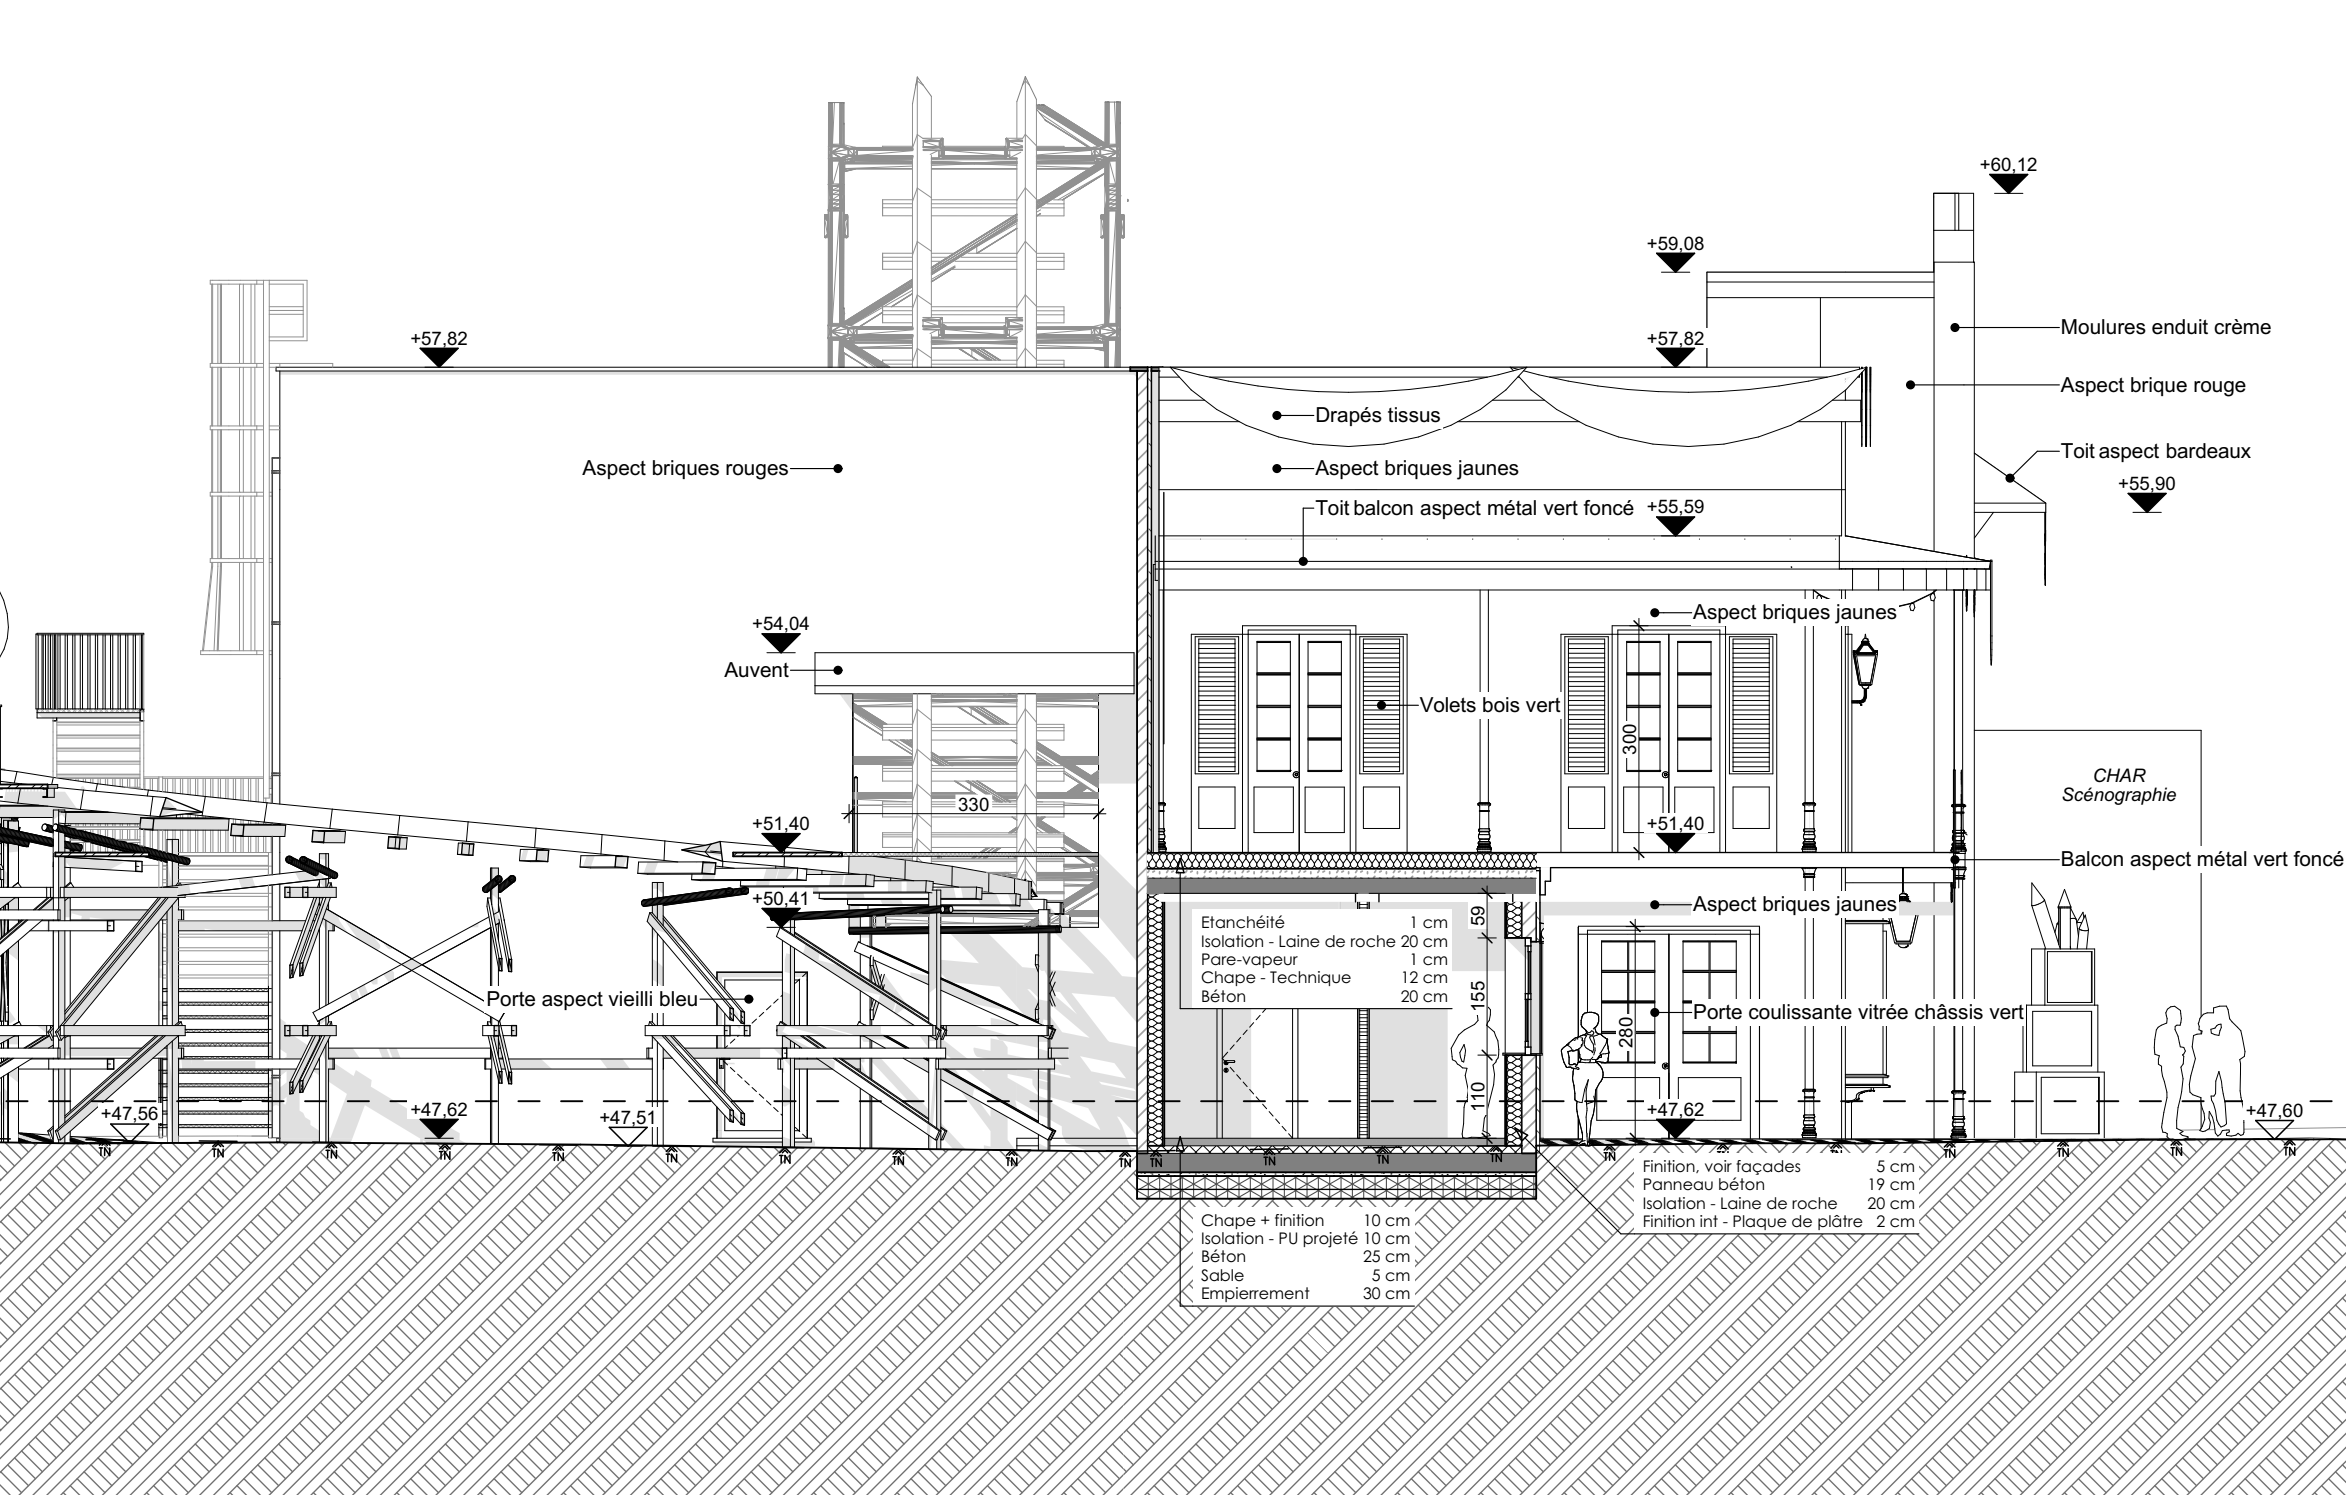

Façade latérale droite

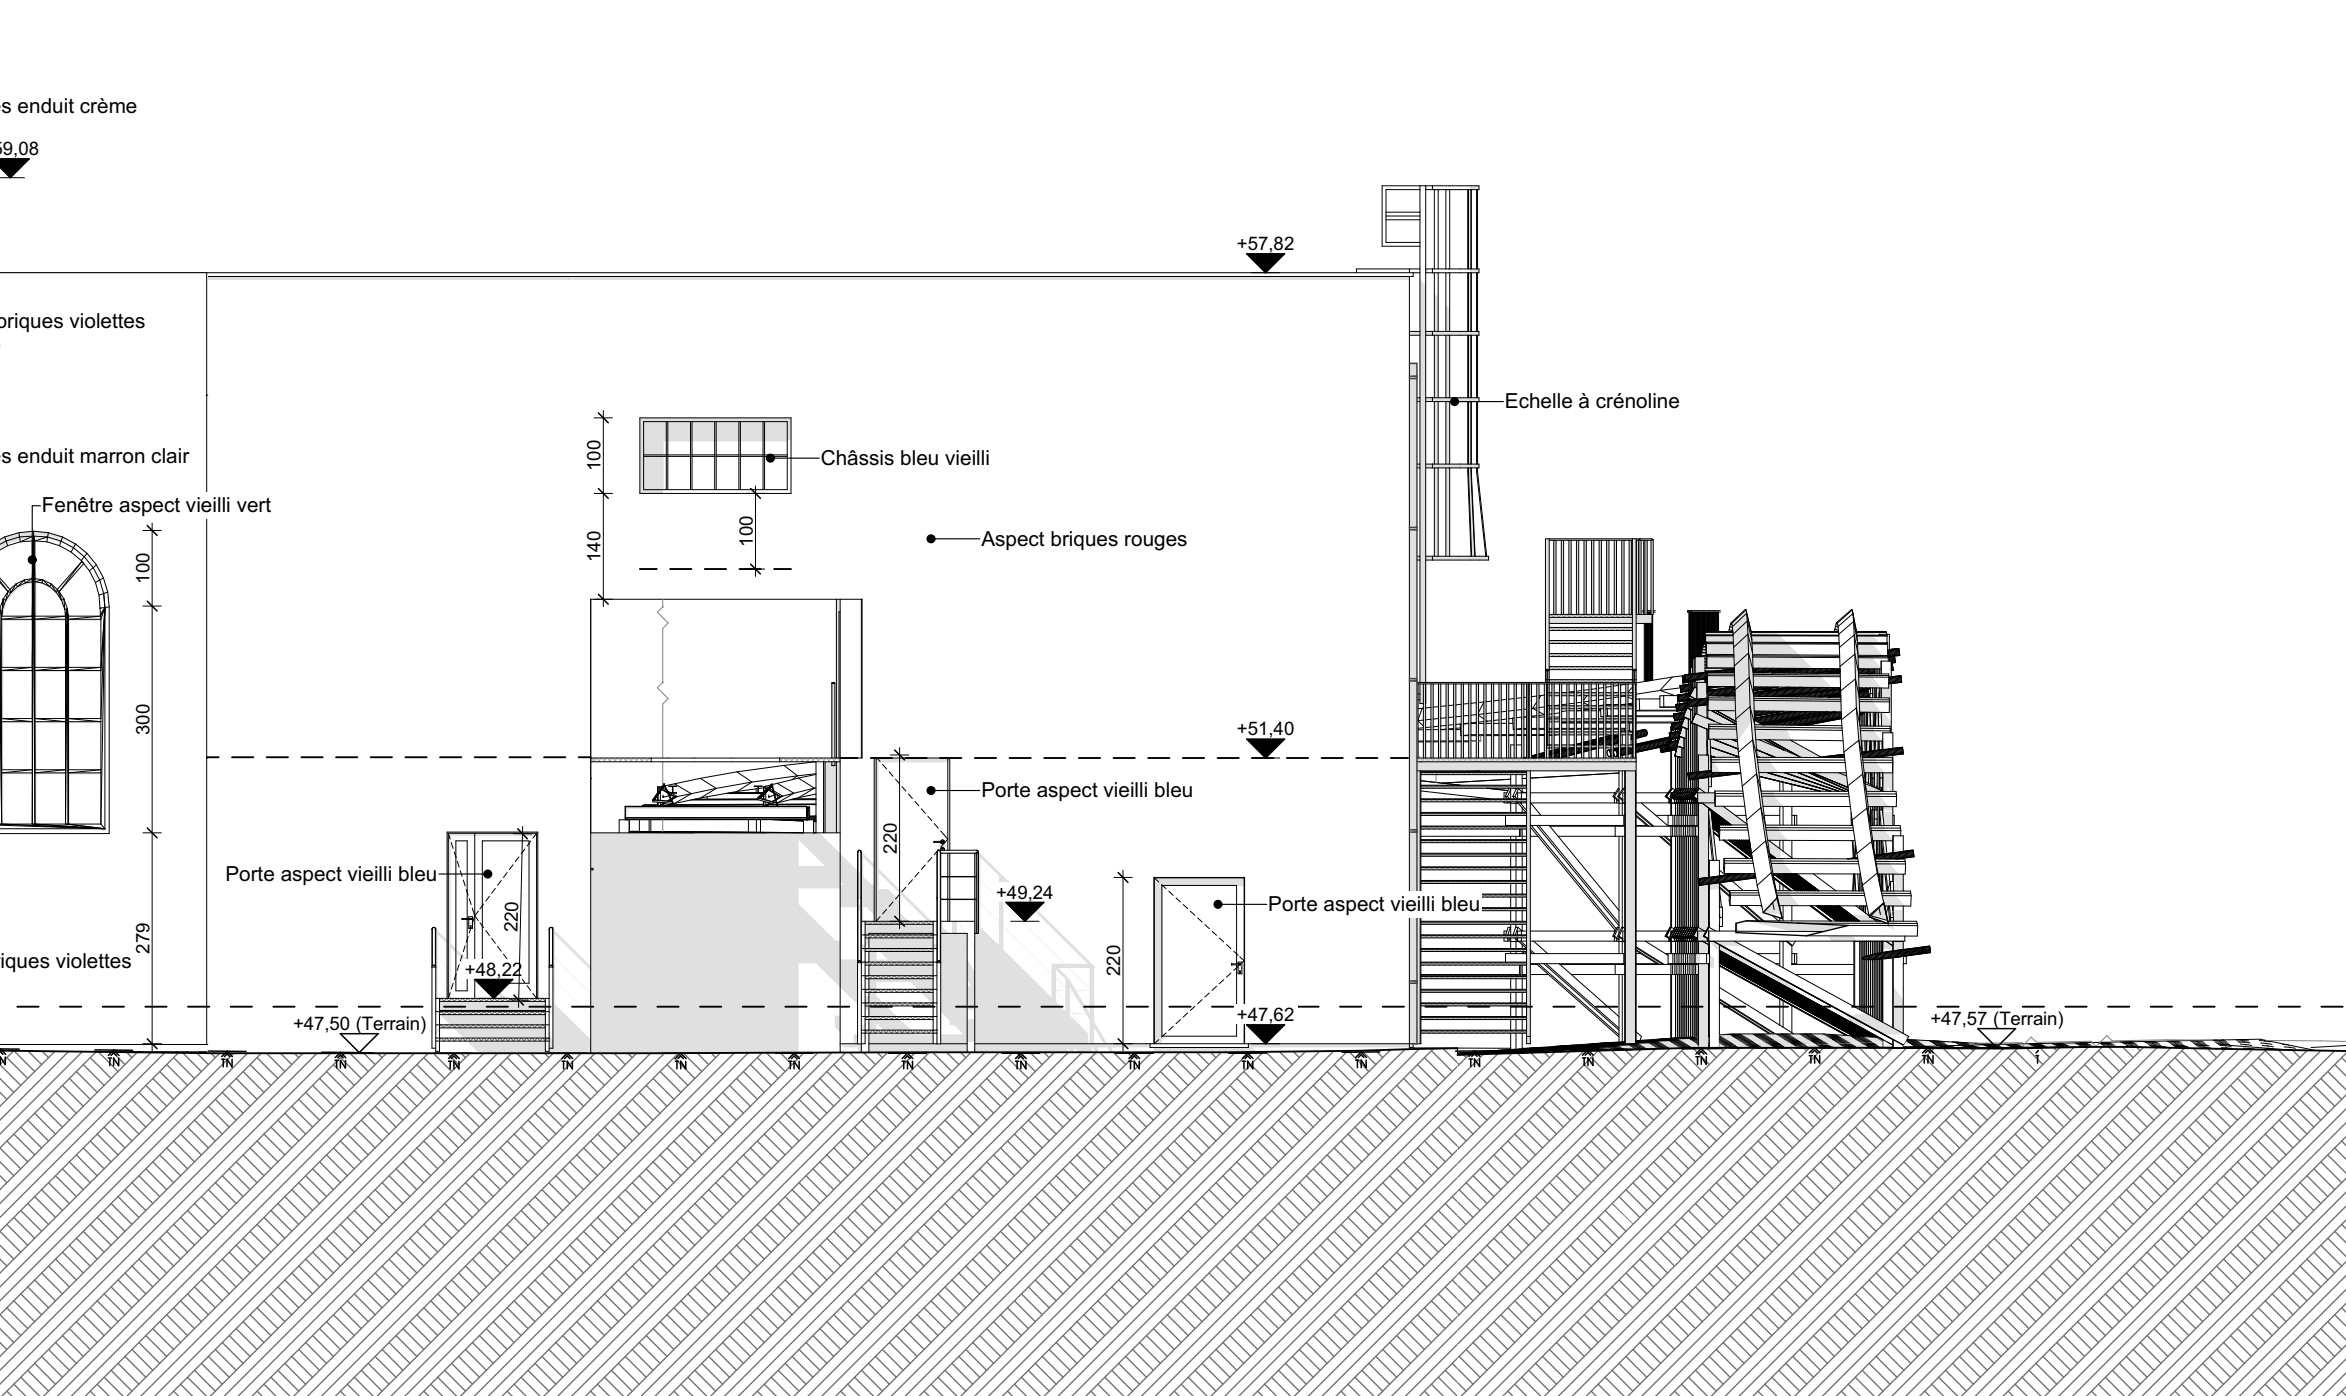

Coupe C


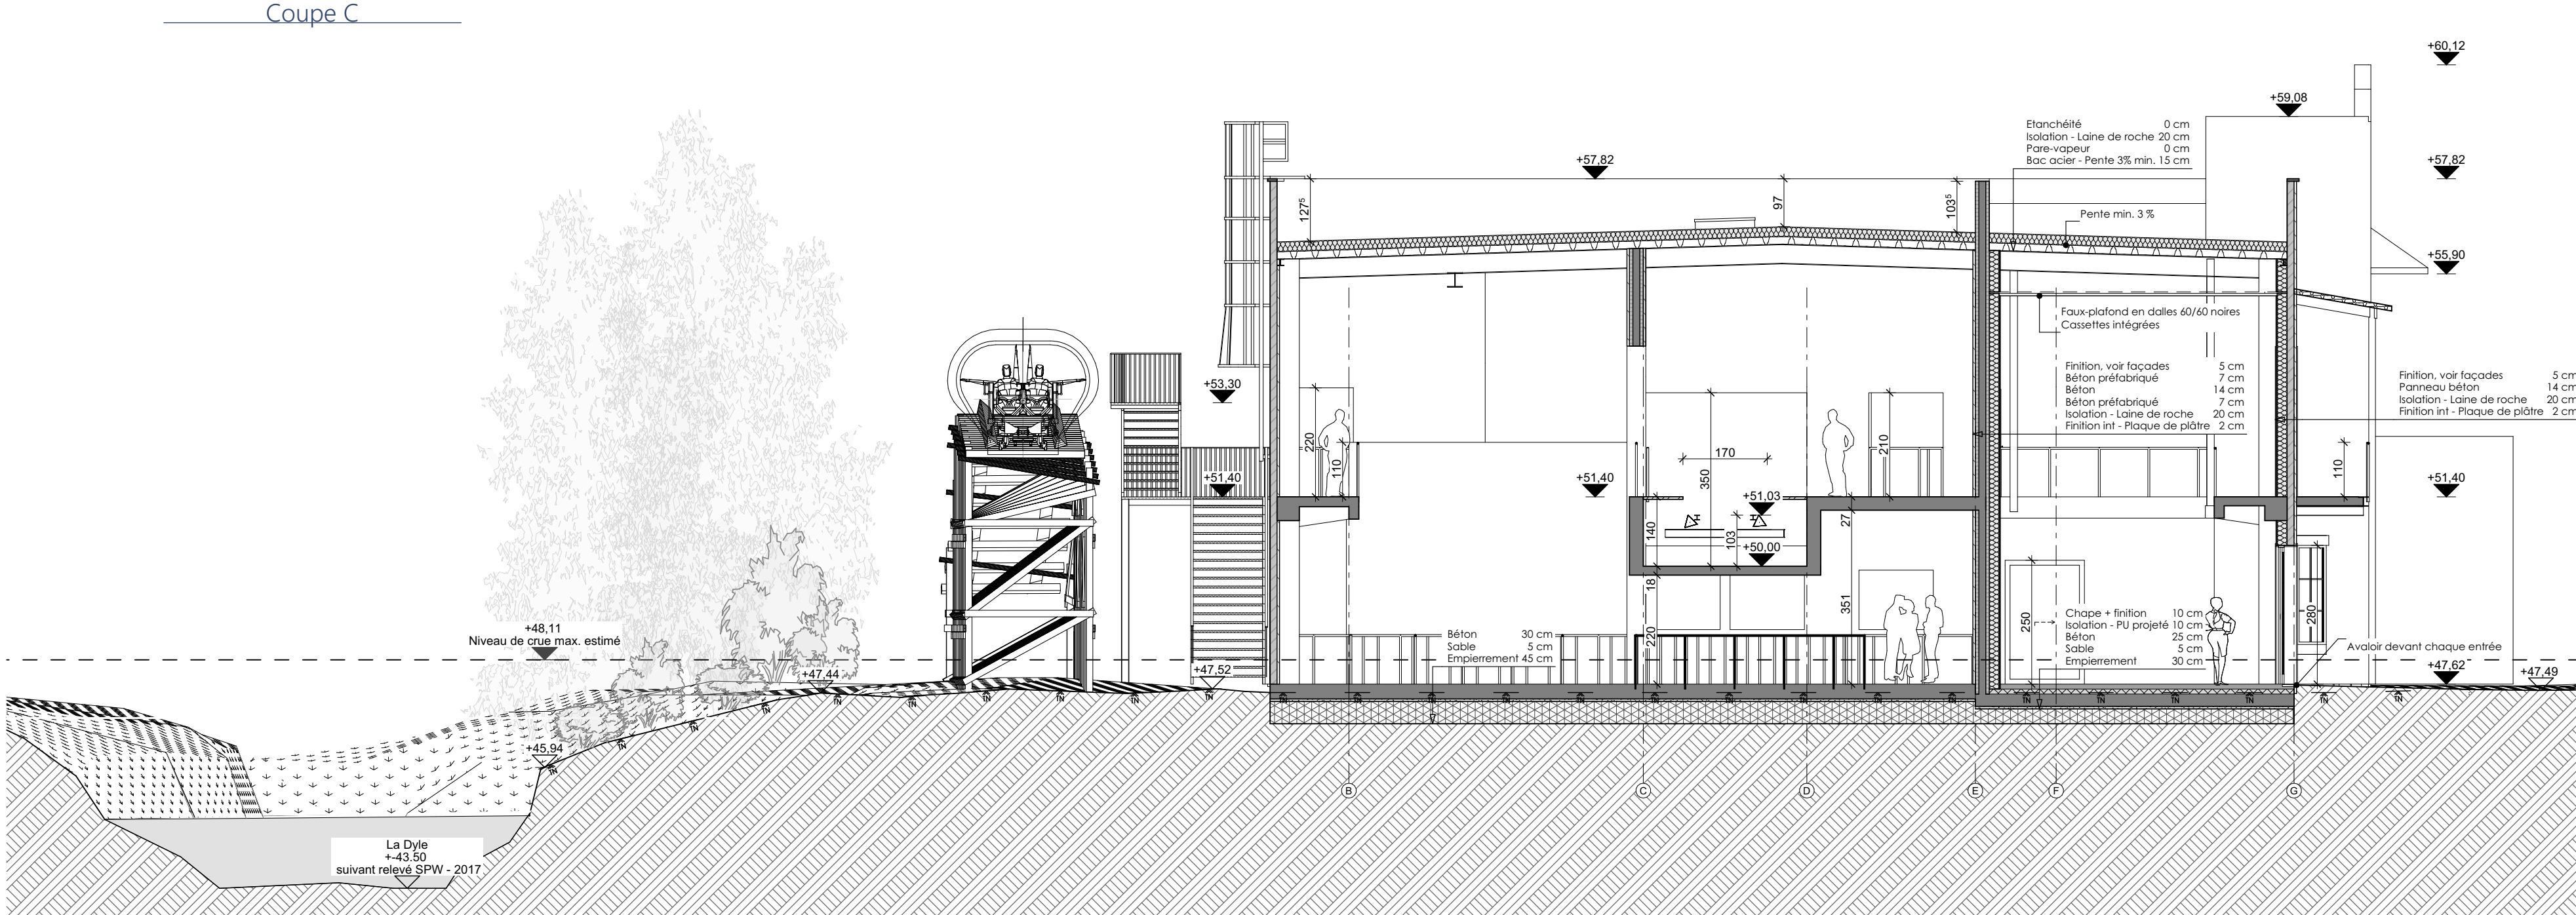


Illustration de l'intention d'ambiance des façades



Légende Façades / Coupes			
28.45	Niveau existant		Terrain naturel
28.45	Niveau projeté		Profil du terrain naturel
U	Limite de propriété		Profil du terrain projeté
U	Limite de la zone d'intervention		

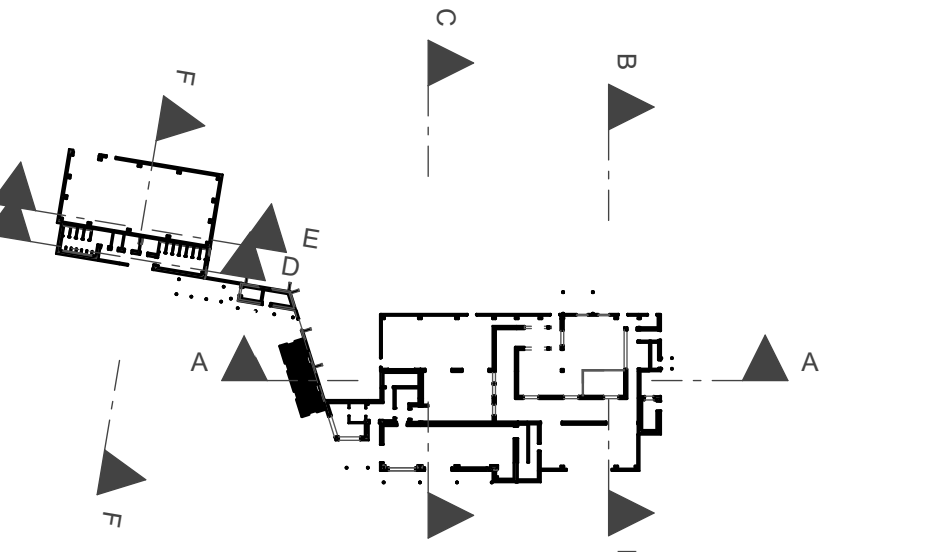

Province du Brabant wallon - 1300 Wavre

WALIBI Belgium - Première phase de transformation de la zone « Festival World » : Démolition de bâtiments existants, construction de nouveaux bâtiments, adaptation et extension d'une attraction. Construction d'une cabine haute tension. Extension d'un mur anti-bruit.

Atelier d'architecture

ABR Architecture Urbanisme srl
Avenue des Combattants, 92 - 1470 Bousval
Tel. +32 (0) 67 77 37 47
info@abr-architects.be - http://www.abr-architects.be

Maître de l'ouvrage

BELPARK sa
Représenté par Monsieur Parent Jean-Christophe
Boulevard de l'Europe, 100
1300 - Wavre

Situation: Boulevard de l'Europe, 100
1300 - Wavre

Cadastre: WAVRE DIV 4 SECTION D : 3385 - 33H2 - 33M4 - 33P5 - 33T2 - 33V2 - 33W2 - 550D - 550E

N	ID	Ch	Nature du Changement	Date
	00	CH00	Diffusion initiale	02-06-26

Situation Projetée Gare : Elevations, Coupes				
Designé par: M&S	N° de projet	Phase	Echelle: 1:100, 1:1000 - 0/40 (avant)	Index
ABR	26034	PERMIS URBANISME	P - A - 2 0 0 0	00