




Façade avant

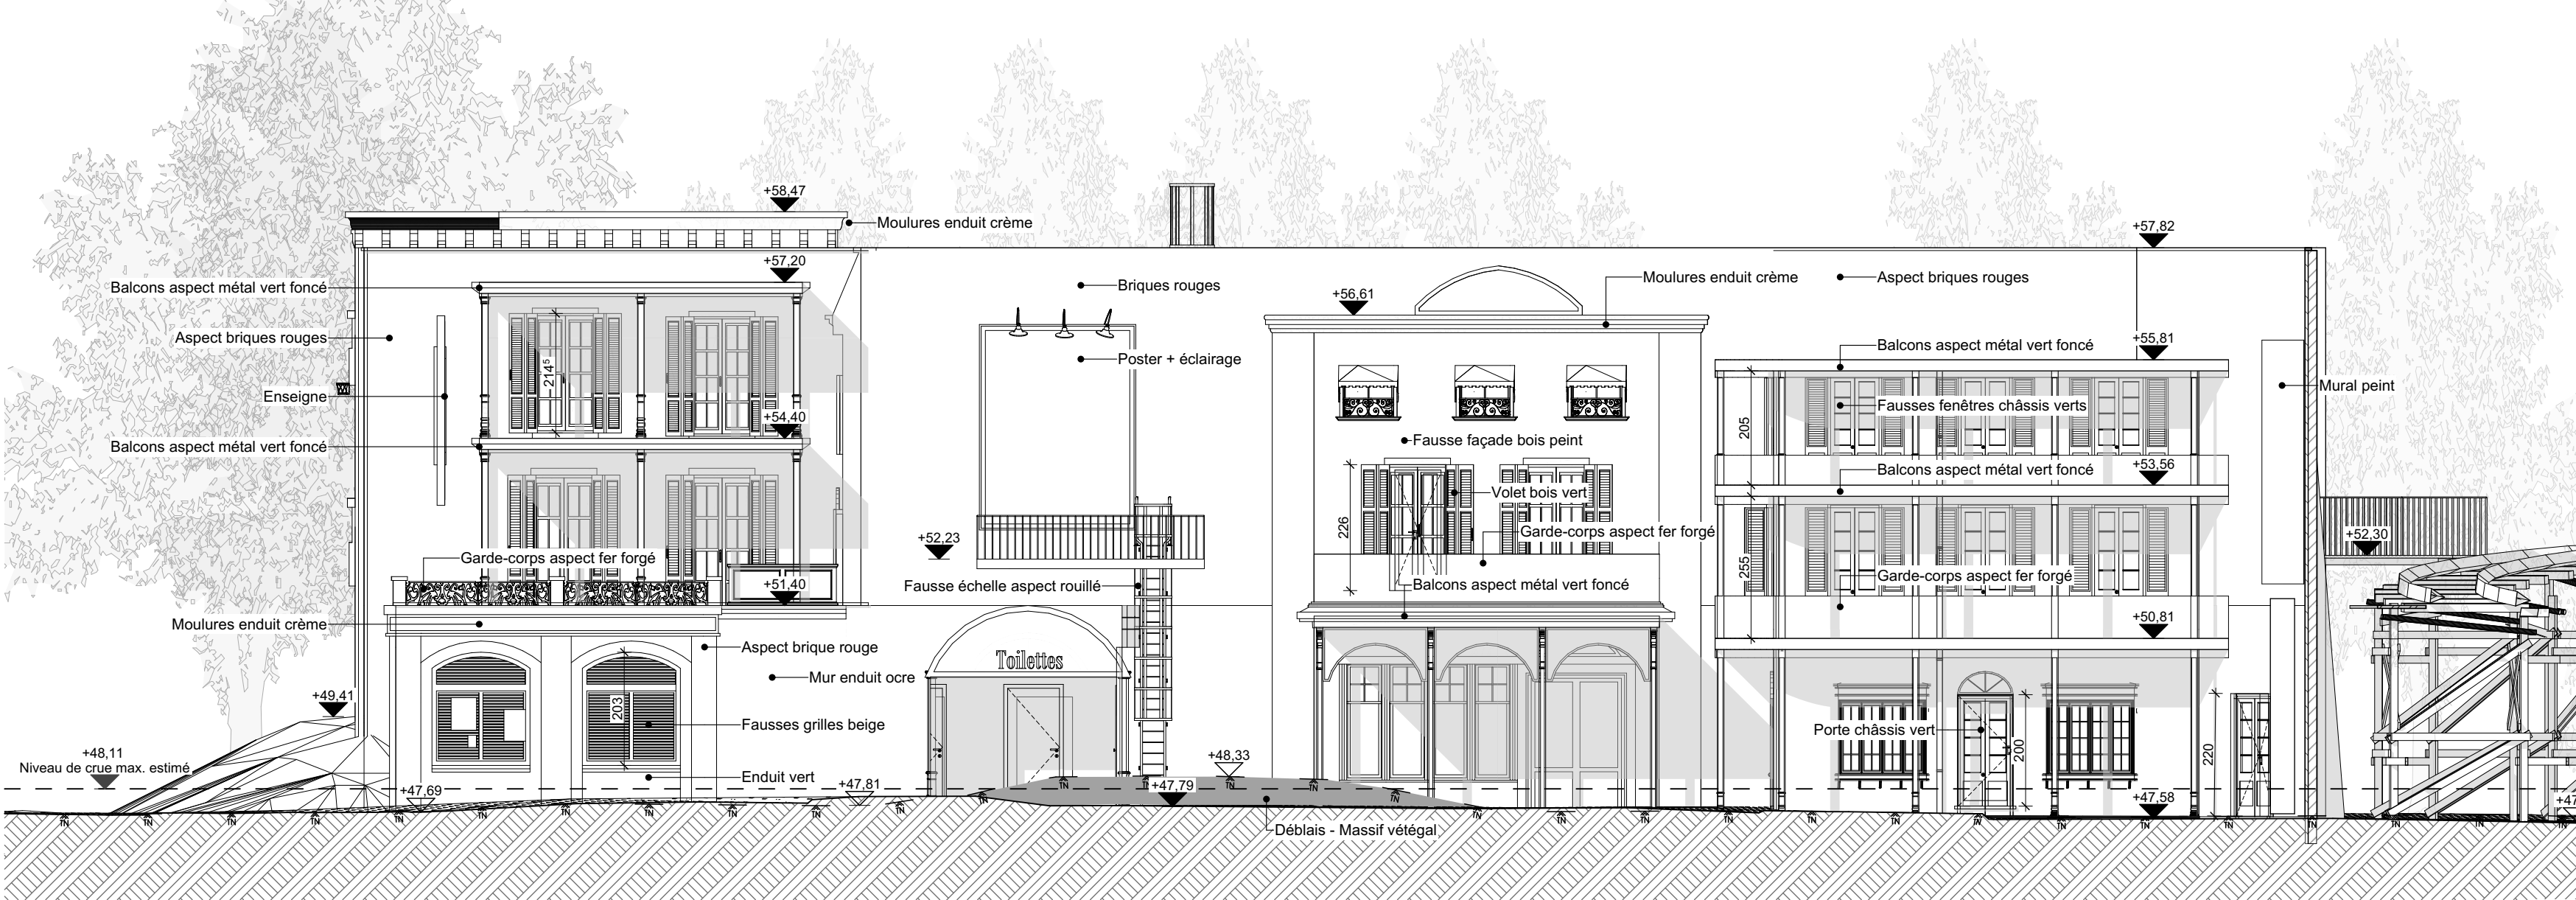

Coupe D

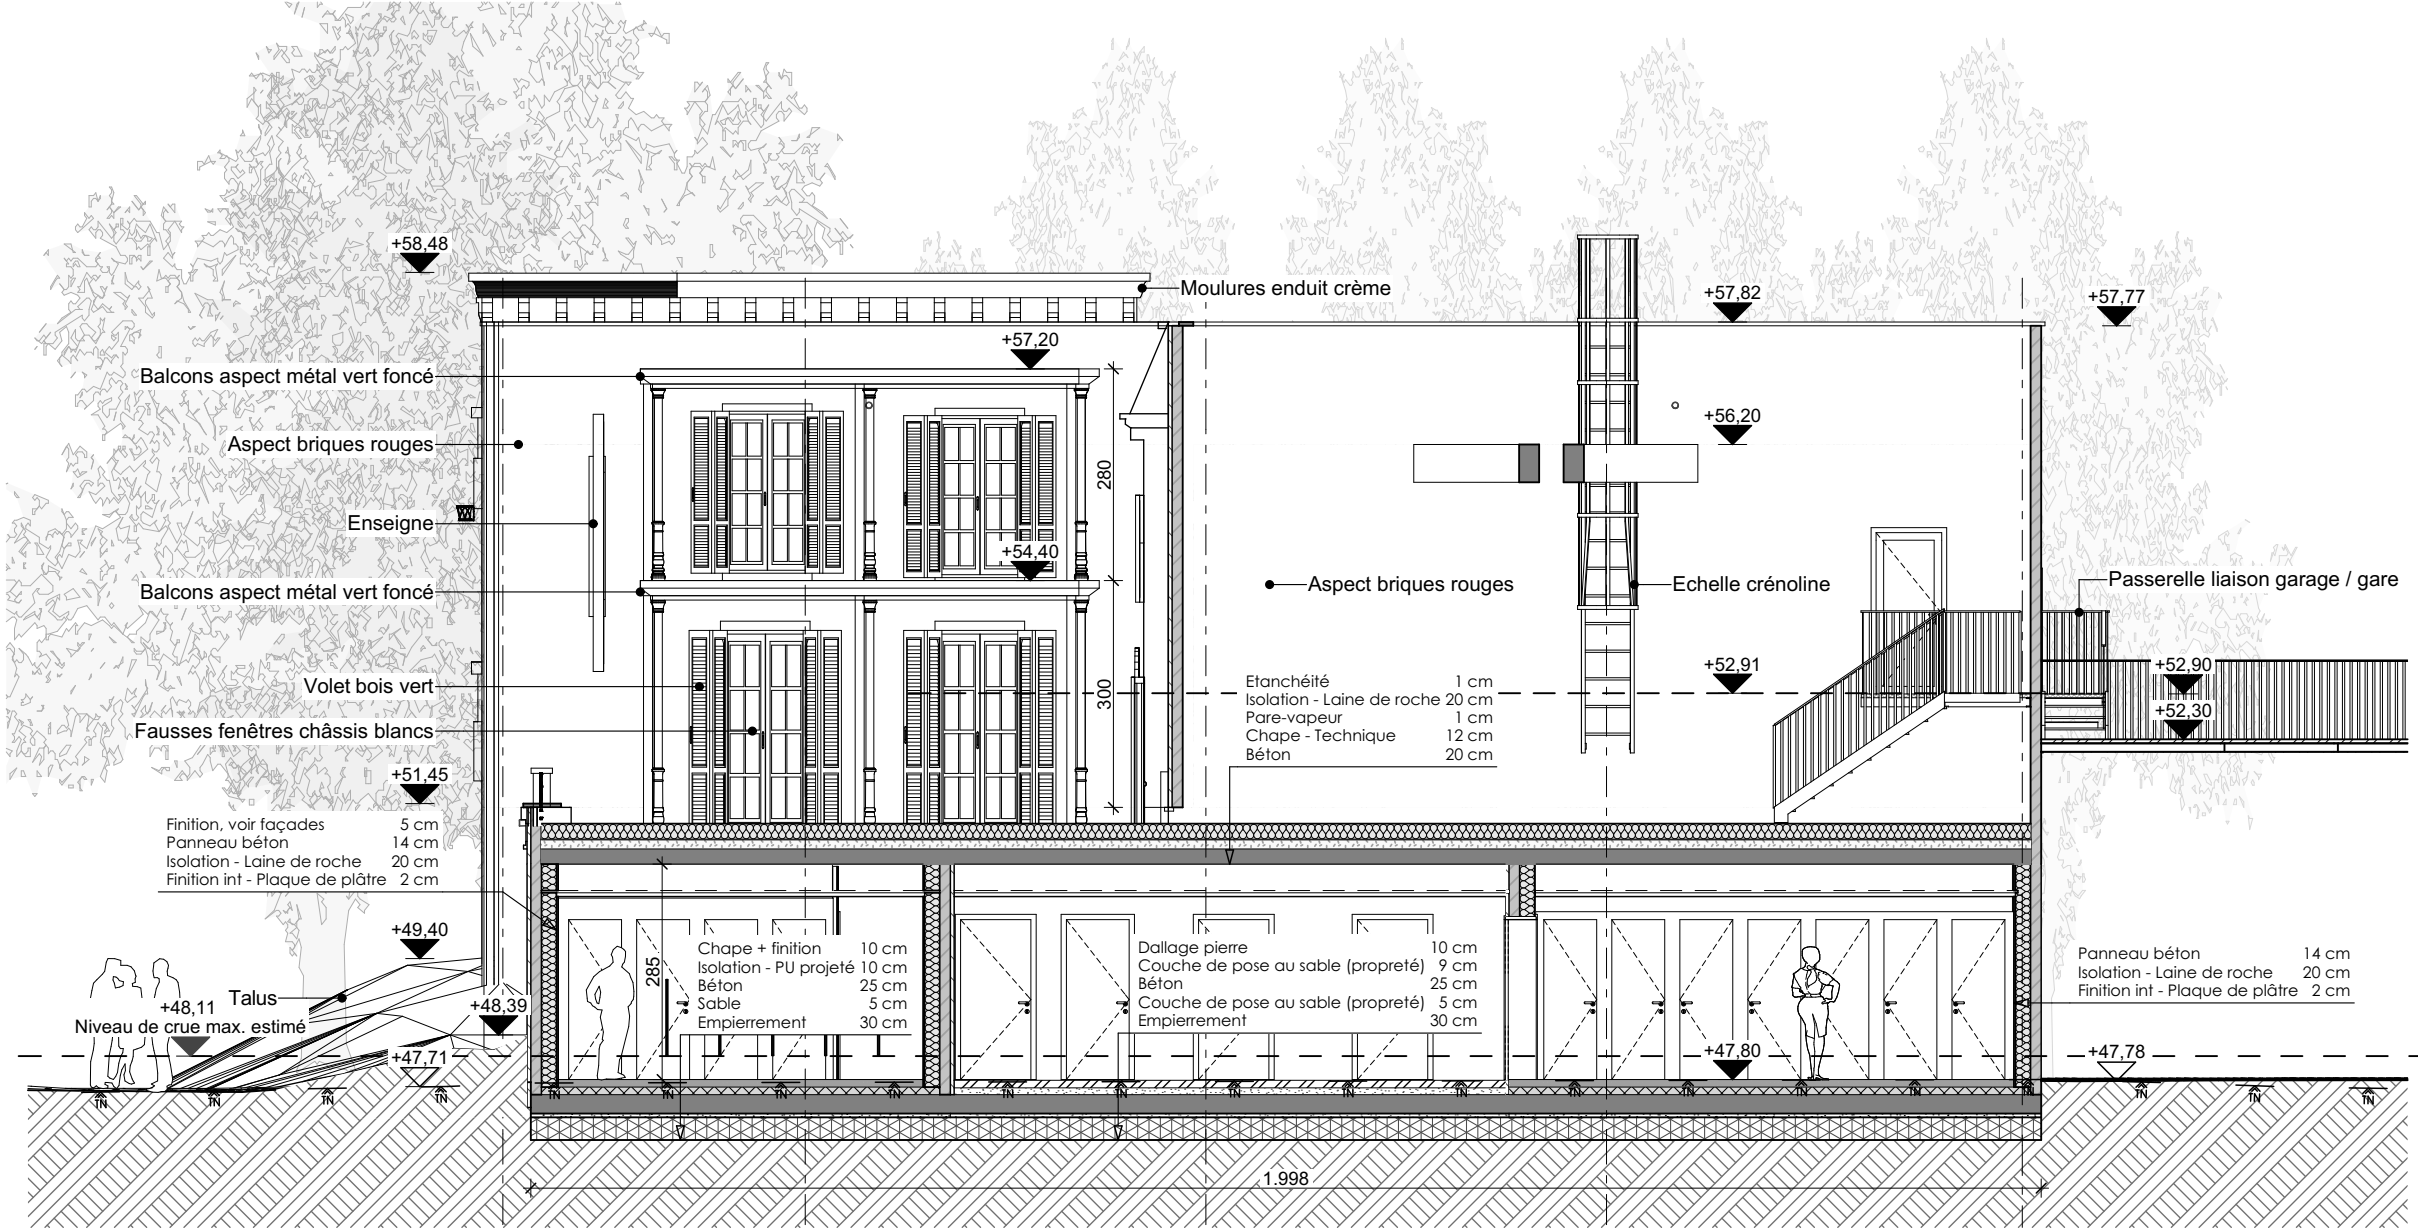

Coupe E

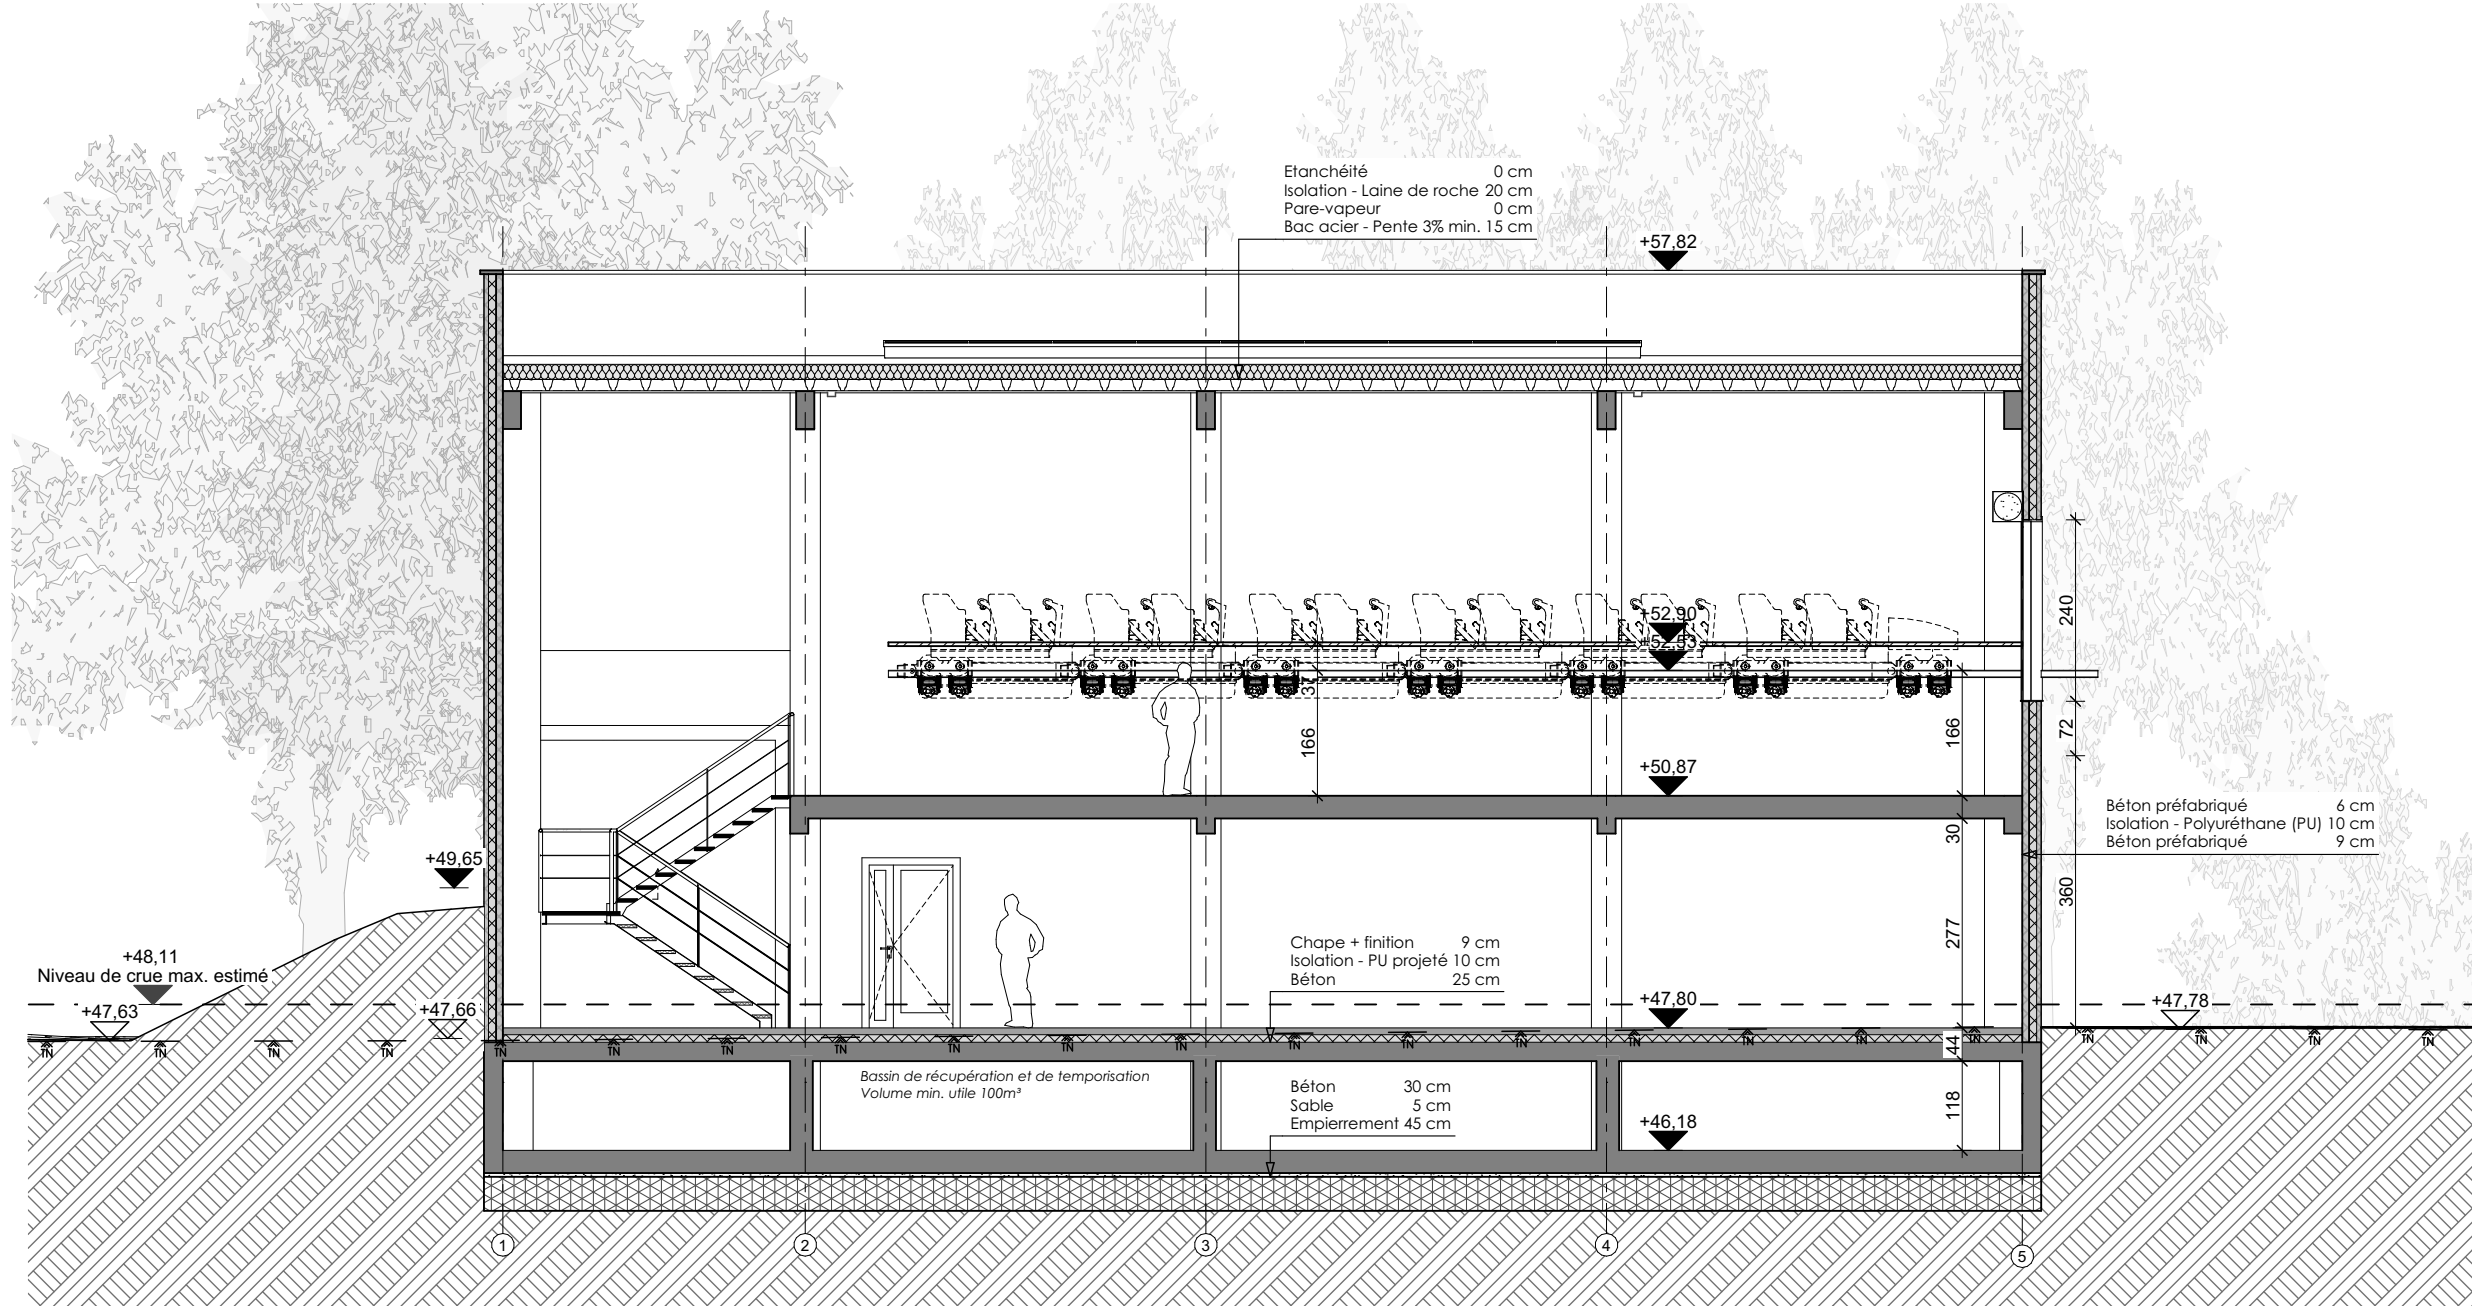

Façade arrière


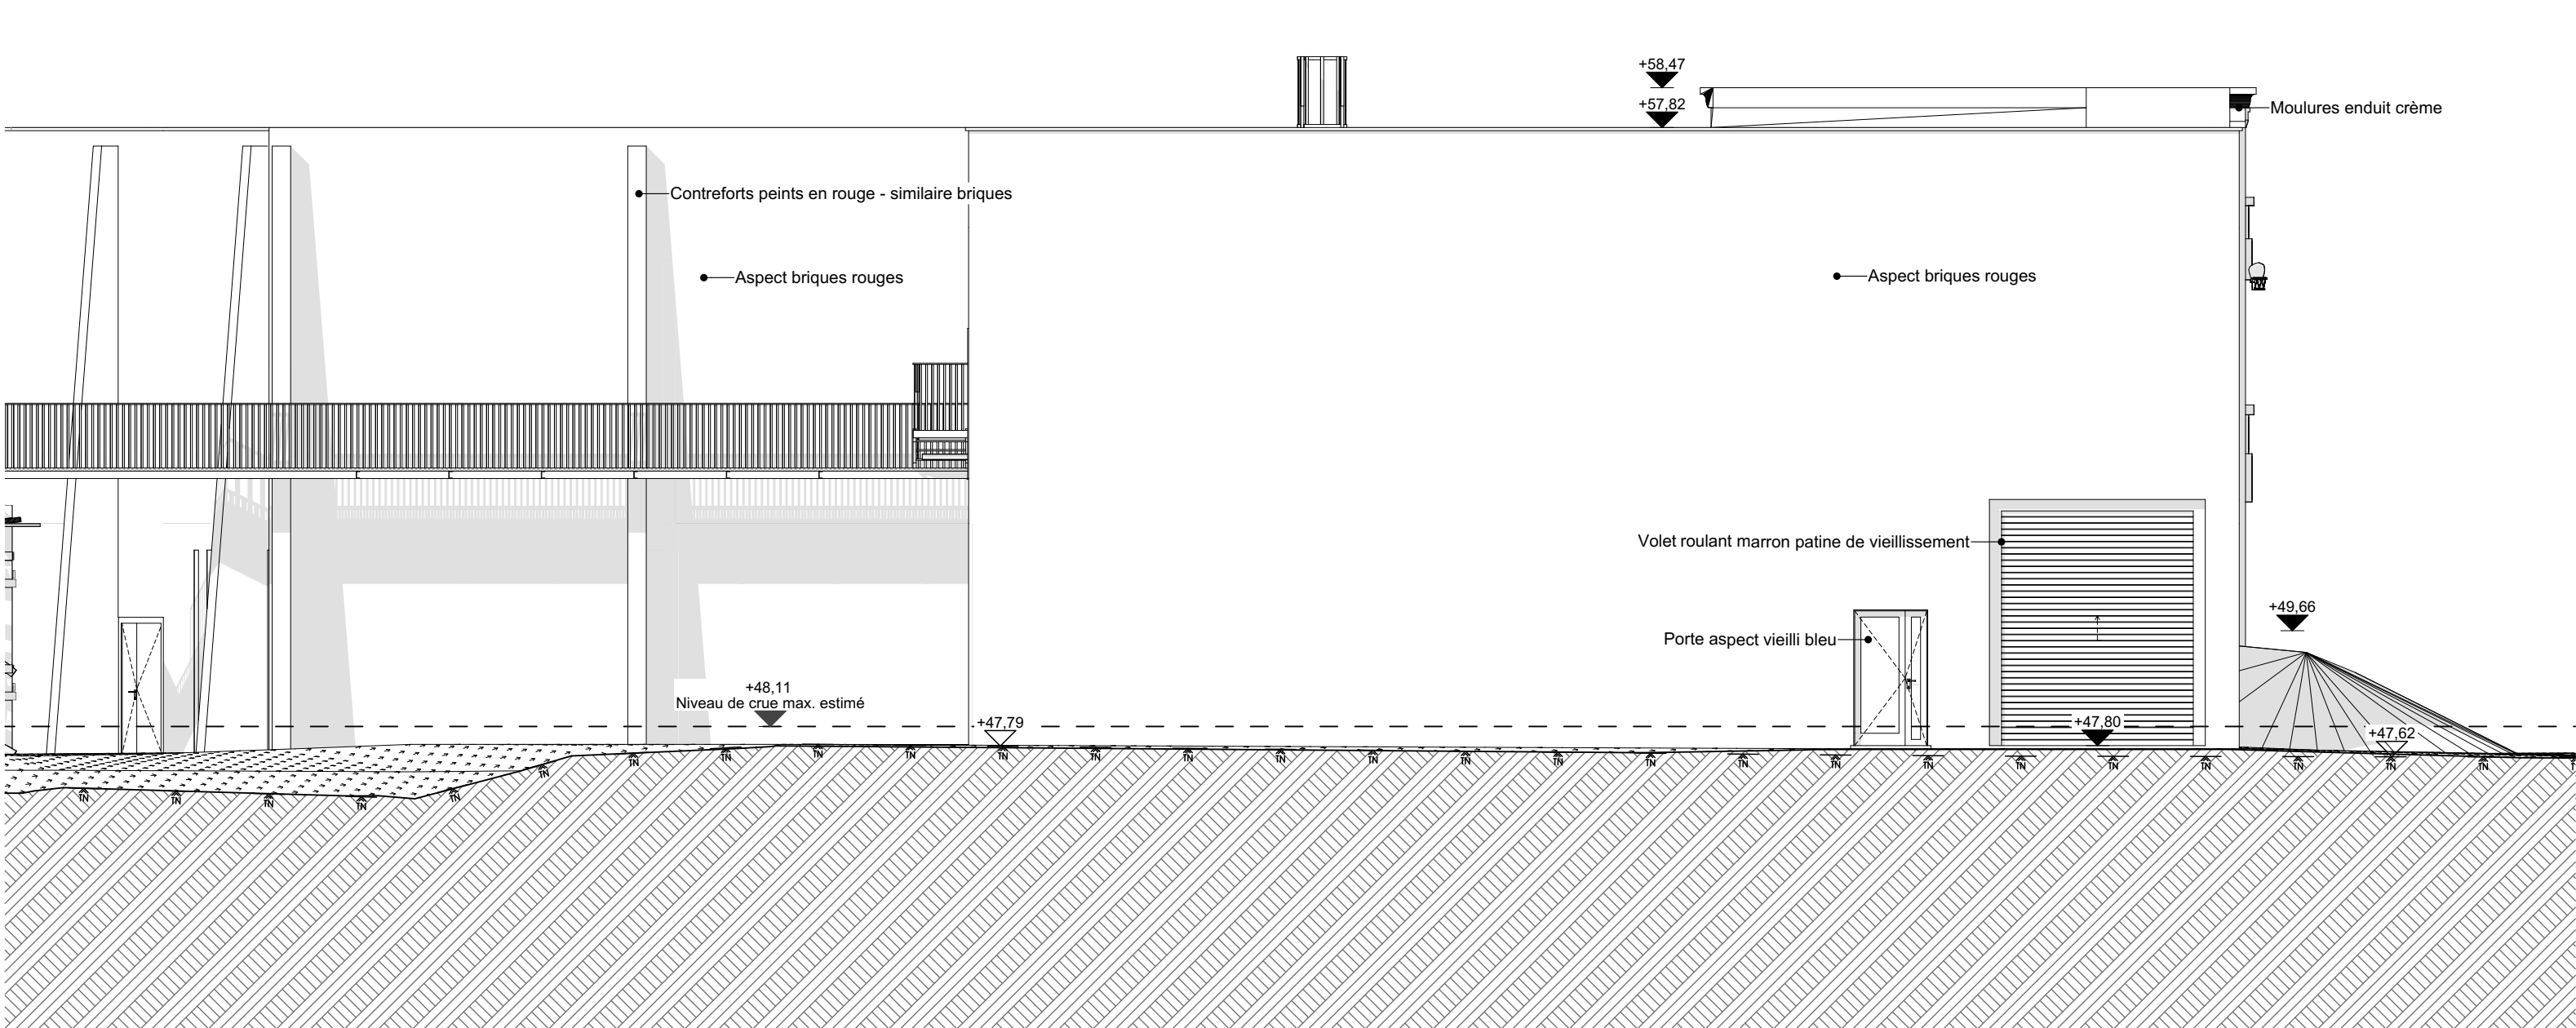



Illustration de l'intention d'ambiance des façades





Façade latérale gauche

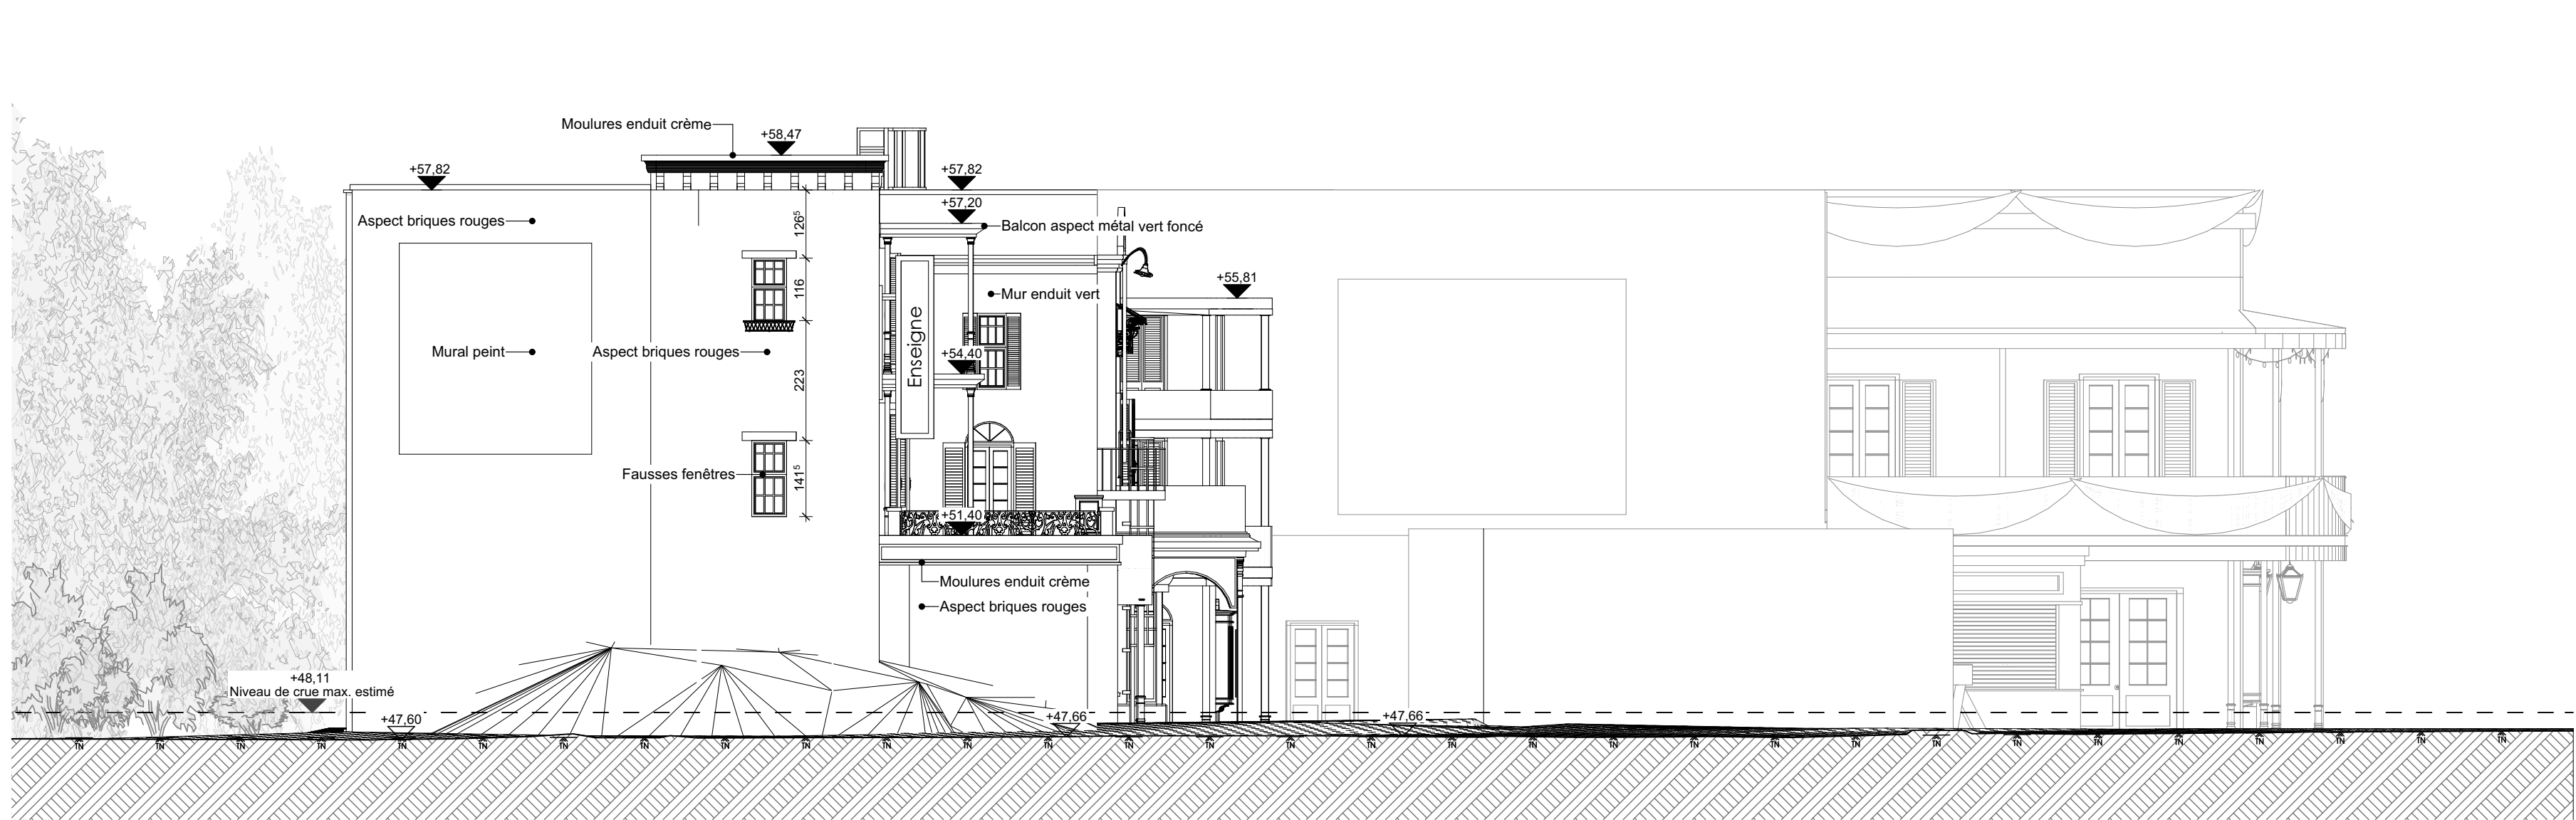

Coupe F

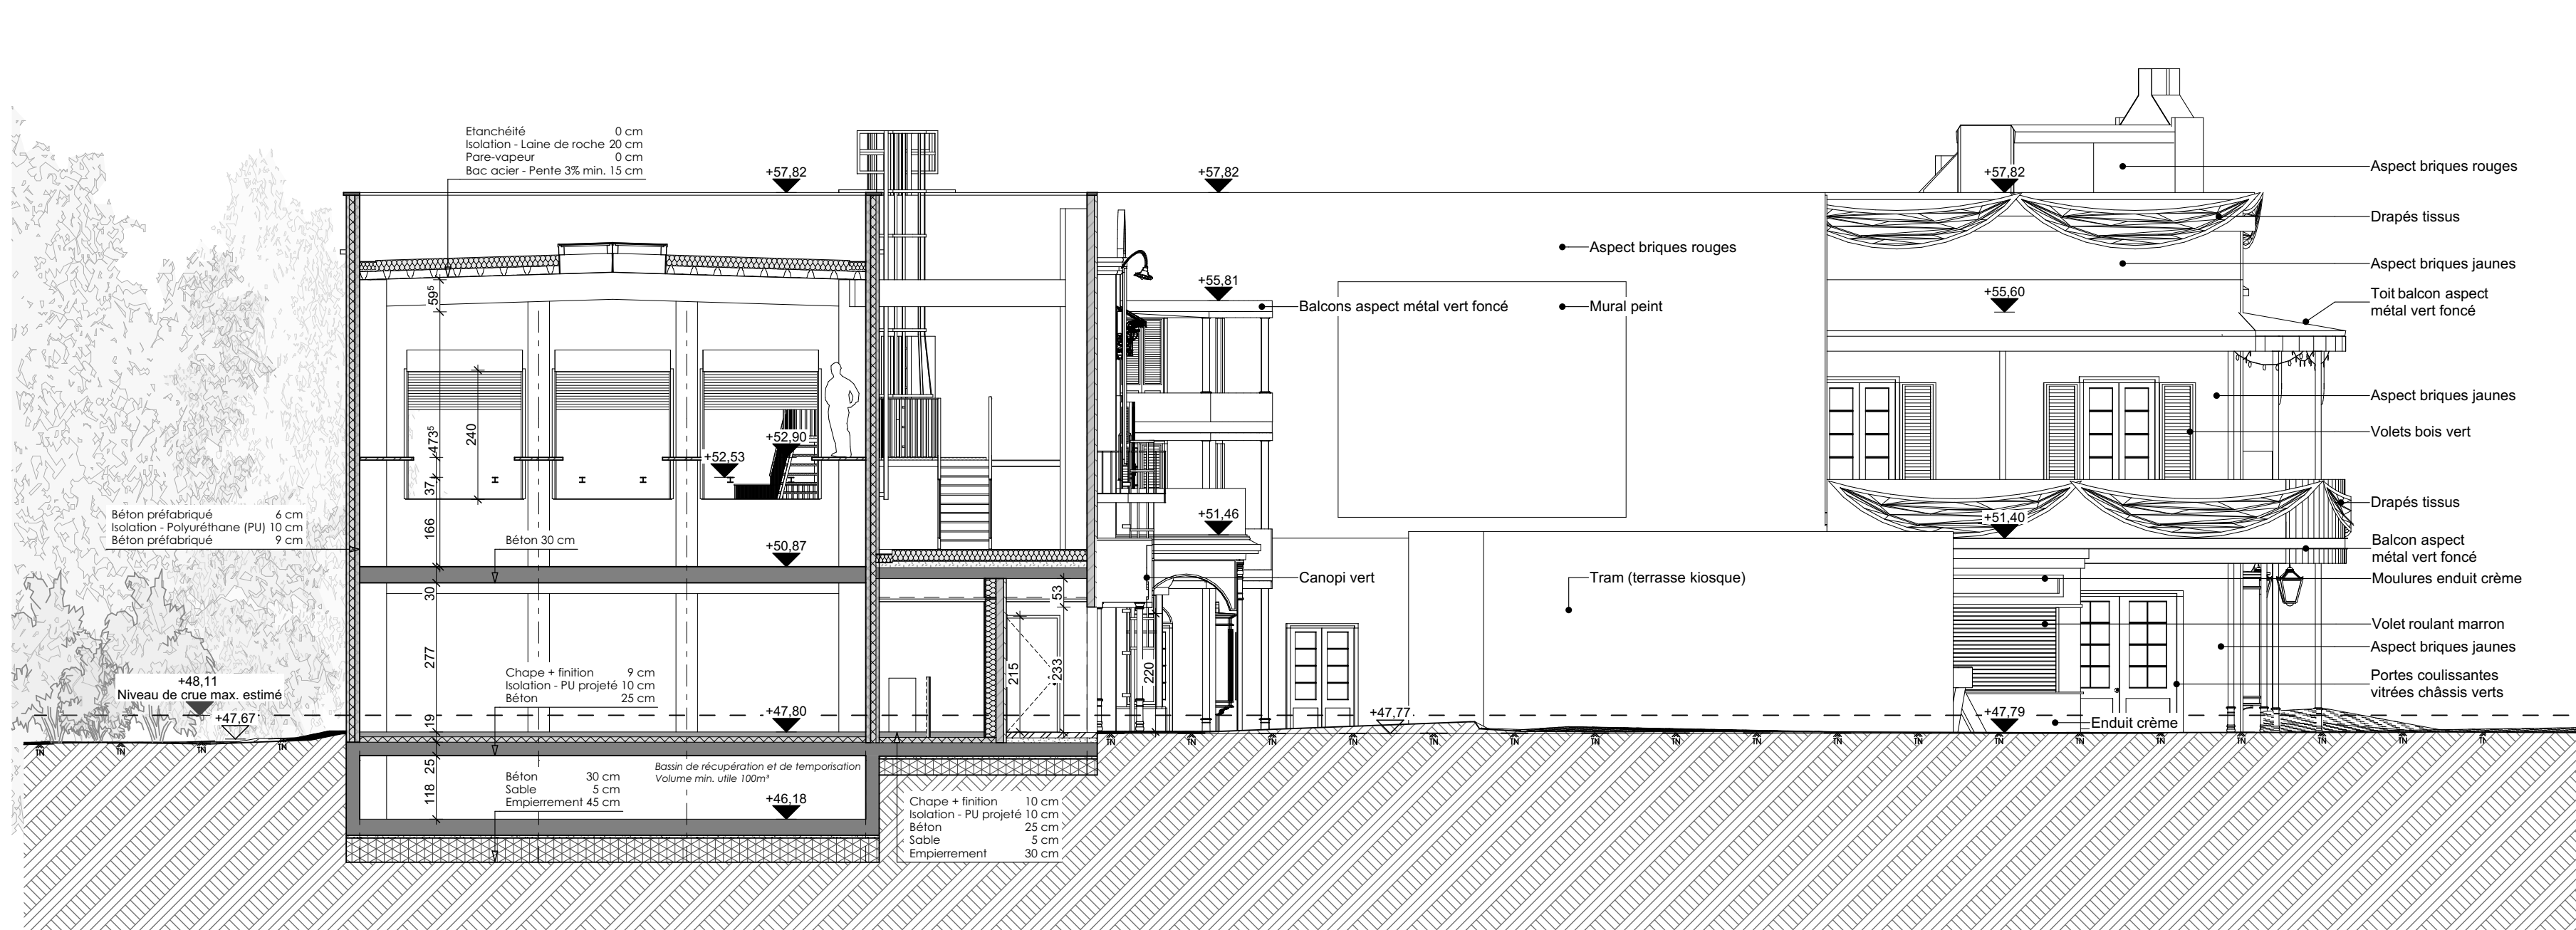

Façade latérale droite

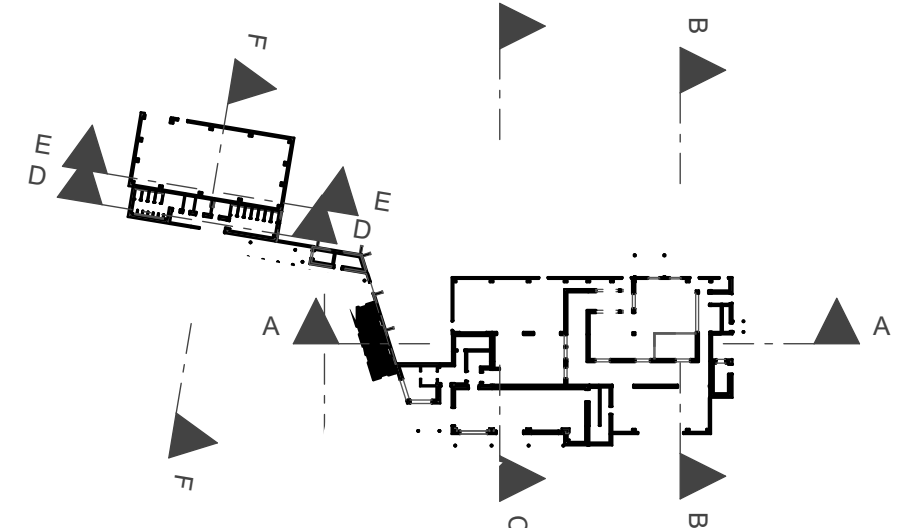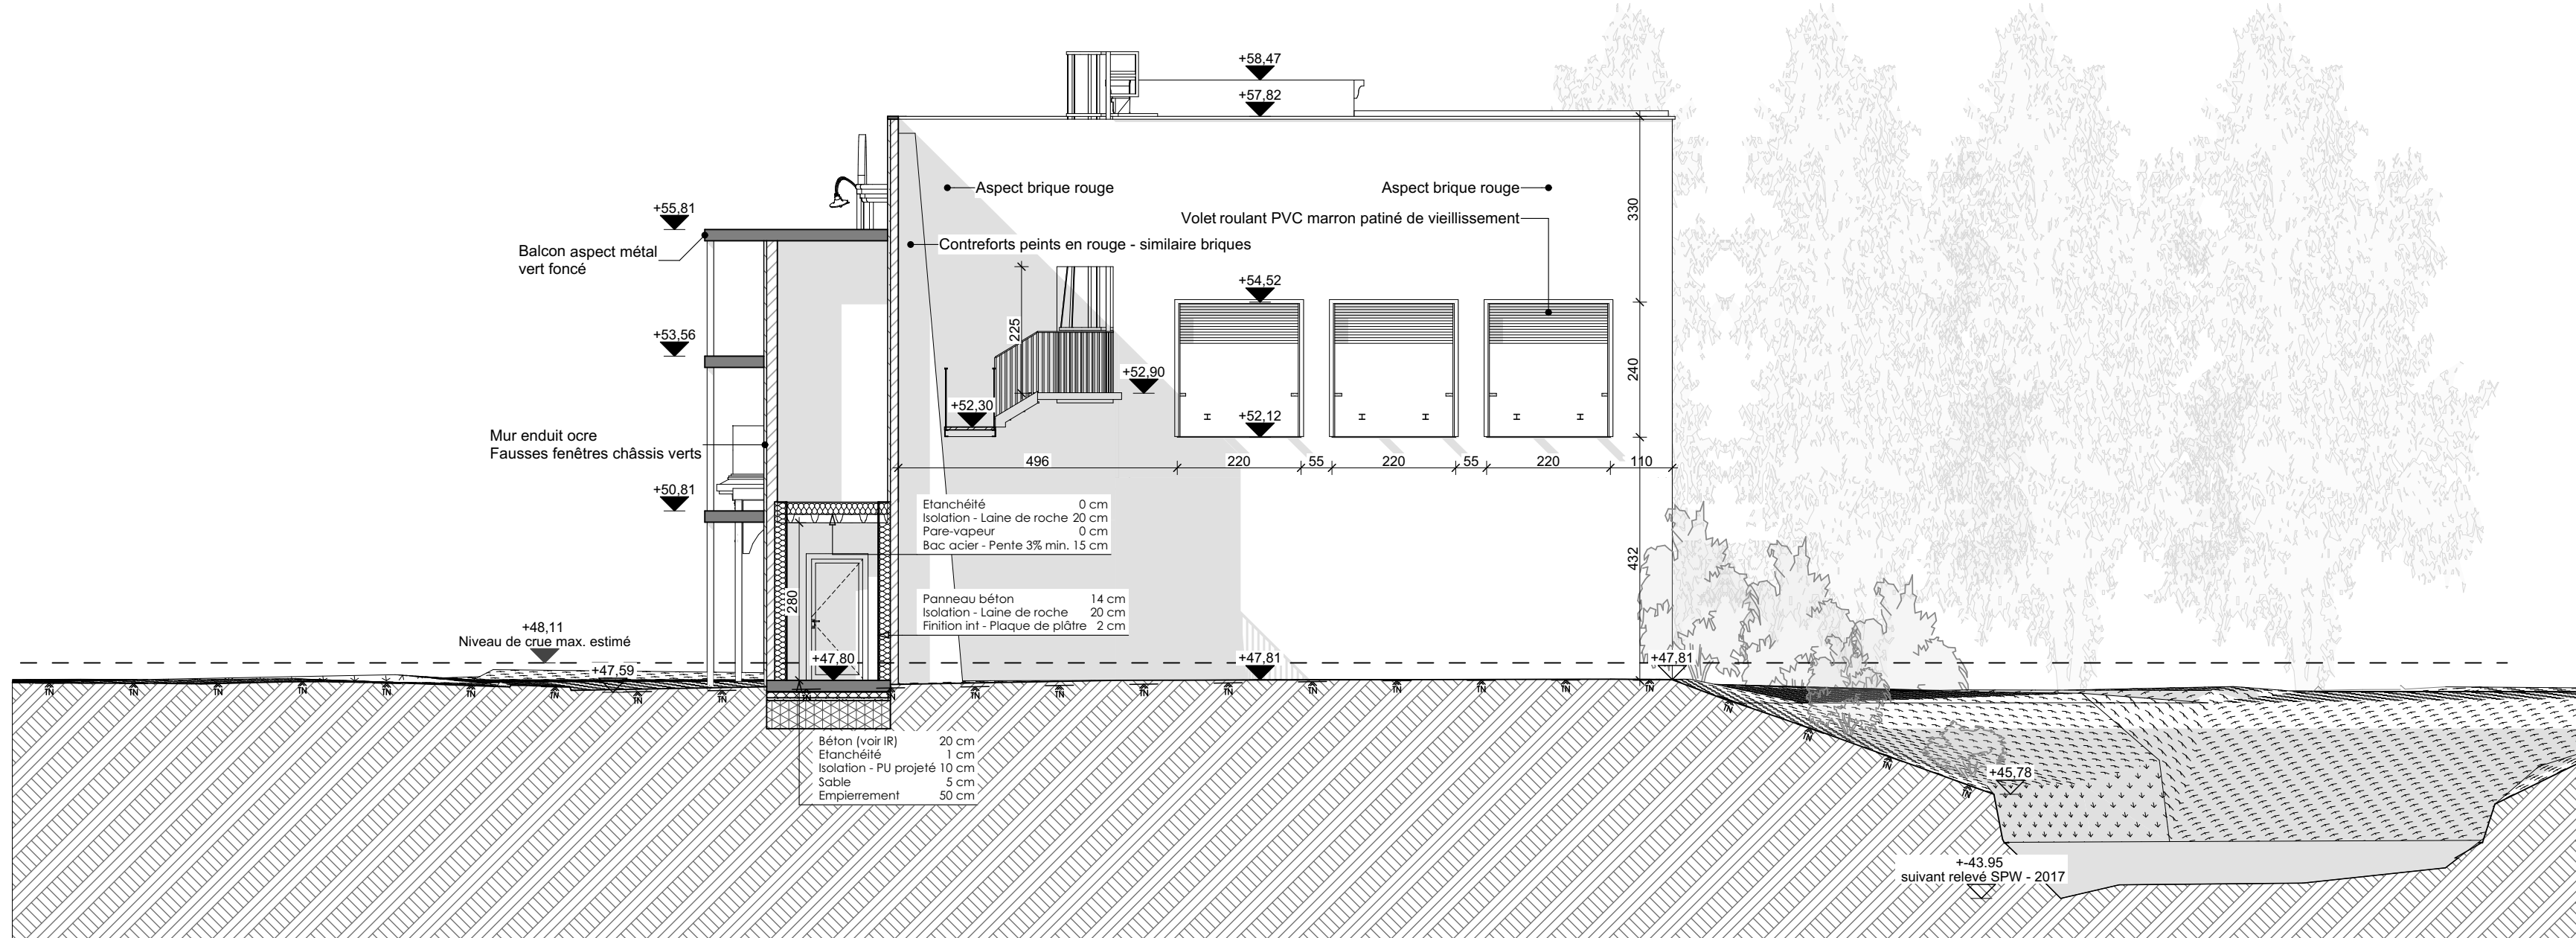

Légende Façades / Coupes	
	Niveau existant
	Niveau projeté
	Limite de propriété
	Limite de la zone d'intervention
	Terrain naturel
	Profil du terrain naturel
	Profil du terrain projeté

Numérotation des plans	
P - 0 - 0000	
	Etat rénovation
	Démolition
	Existant/démol.
	Projeté
	Localisation
	Type de document
	Contenu / implémentation
	Plans / sections
	Elevations
	Détails / suite
	Techniques
	Documents en réduction
	Plans de ventes
	Numérotation générale
	Numérotation spécifique

Province du Brabant wallon - 1300 Wavre

WALIBI Belgium - Première phase de transformation de la zone « Festival World » : Démolition de bâtiments existants, construction de nouveaux bâtiments, adaptation et extension d'une attraction. Construction d'une cabine haute tension. Extension d'un mur anti-bruit.

Atelier d'architecture

ABR Architecture Urbanisme srl

Avenue des Combattants, 92 - 1470 Bousval

Tel. +32 (0) 67 77 37 47

info@abr-architects.be - http://www.abr-architects.be

Maître de l'ouvrage			
BELPARK sa Représenté par Monsieur Parent Jean-Christophe Boulevard de l'Europe, 100 1300 - Wavre			
Situation		Boulevard de l'Europe, 100 1300 - Wavre	
Cadastre		WAVRE DIV 4 SECTION D : 3385 - 3342 - 33M4 - 33P5 - 3354 - 3372 - 33V2 - 33W2 - 550D - 550E	

ID	Ch	Nature du Changement	Date
00	Ch00	Diffusion initiale	02-06-26

Situation Projetée Garage : Elevations, Coupes			
Devisé par : MME	N° de projet	Verifié par : GCE	Phase
ABR	26034	PERMIS URBANISME	P - A - 2100