


Rez-de-chaussée

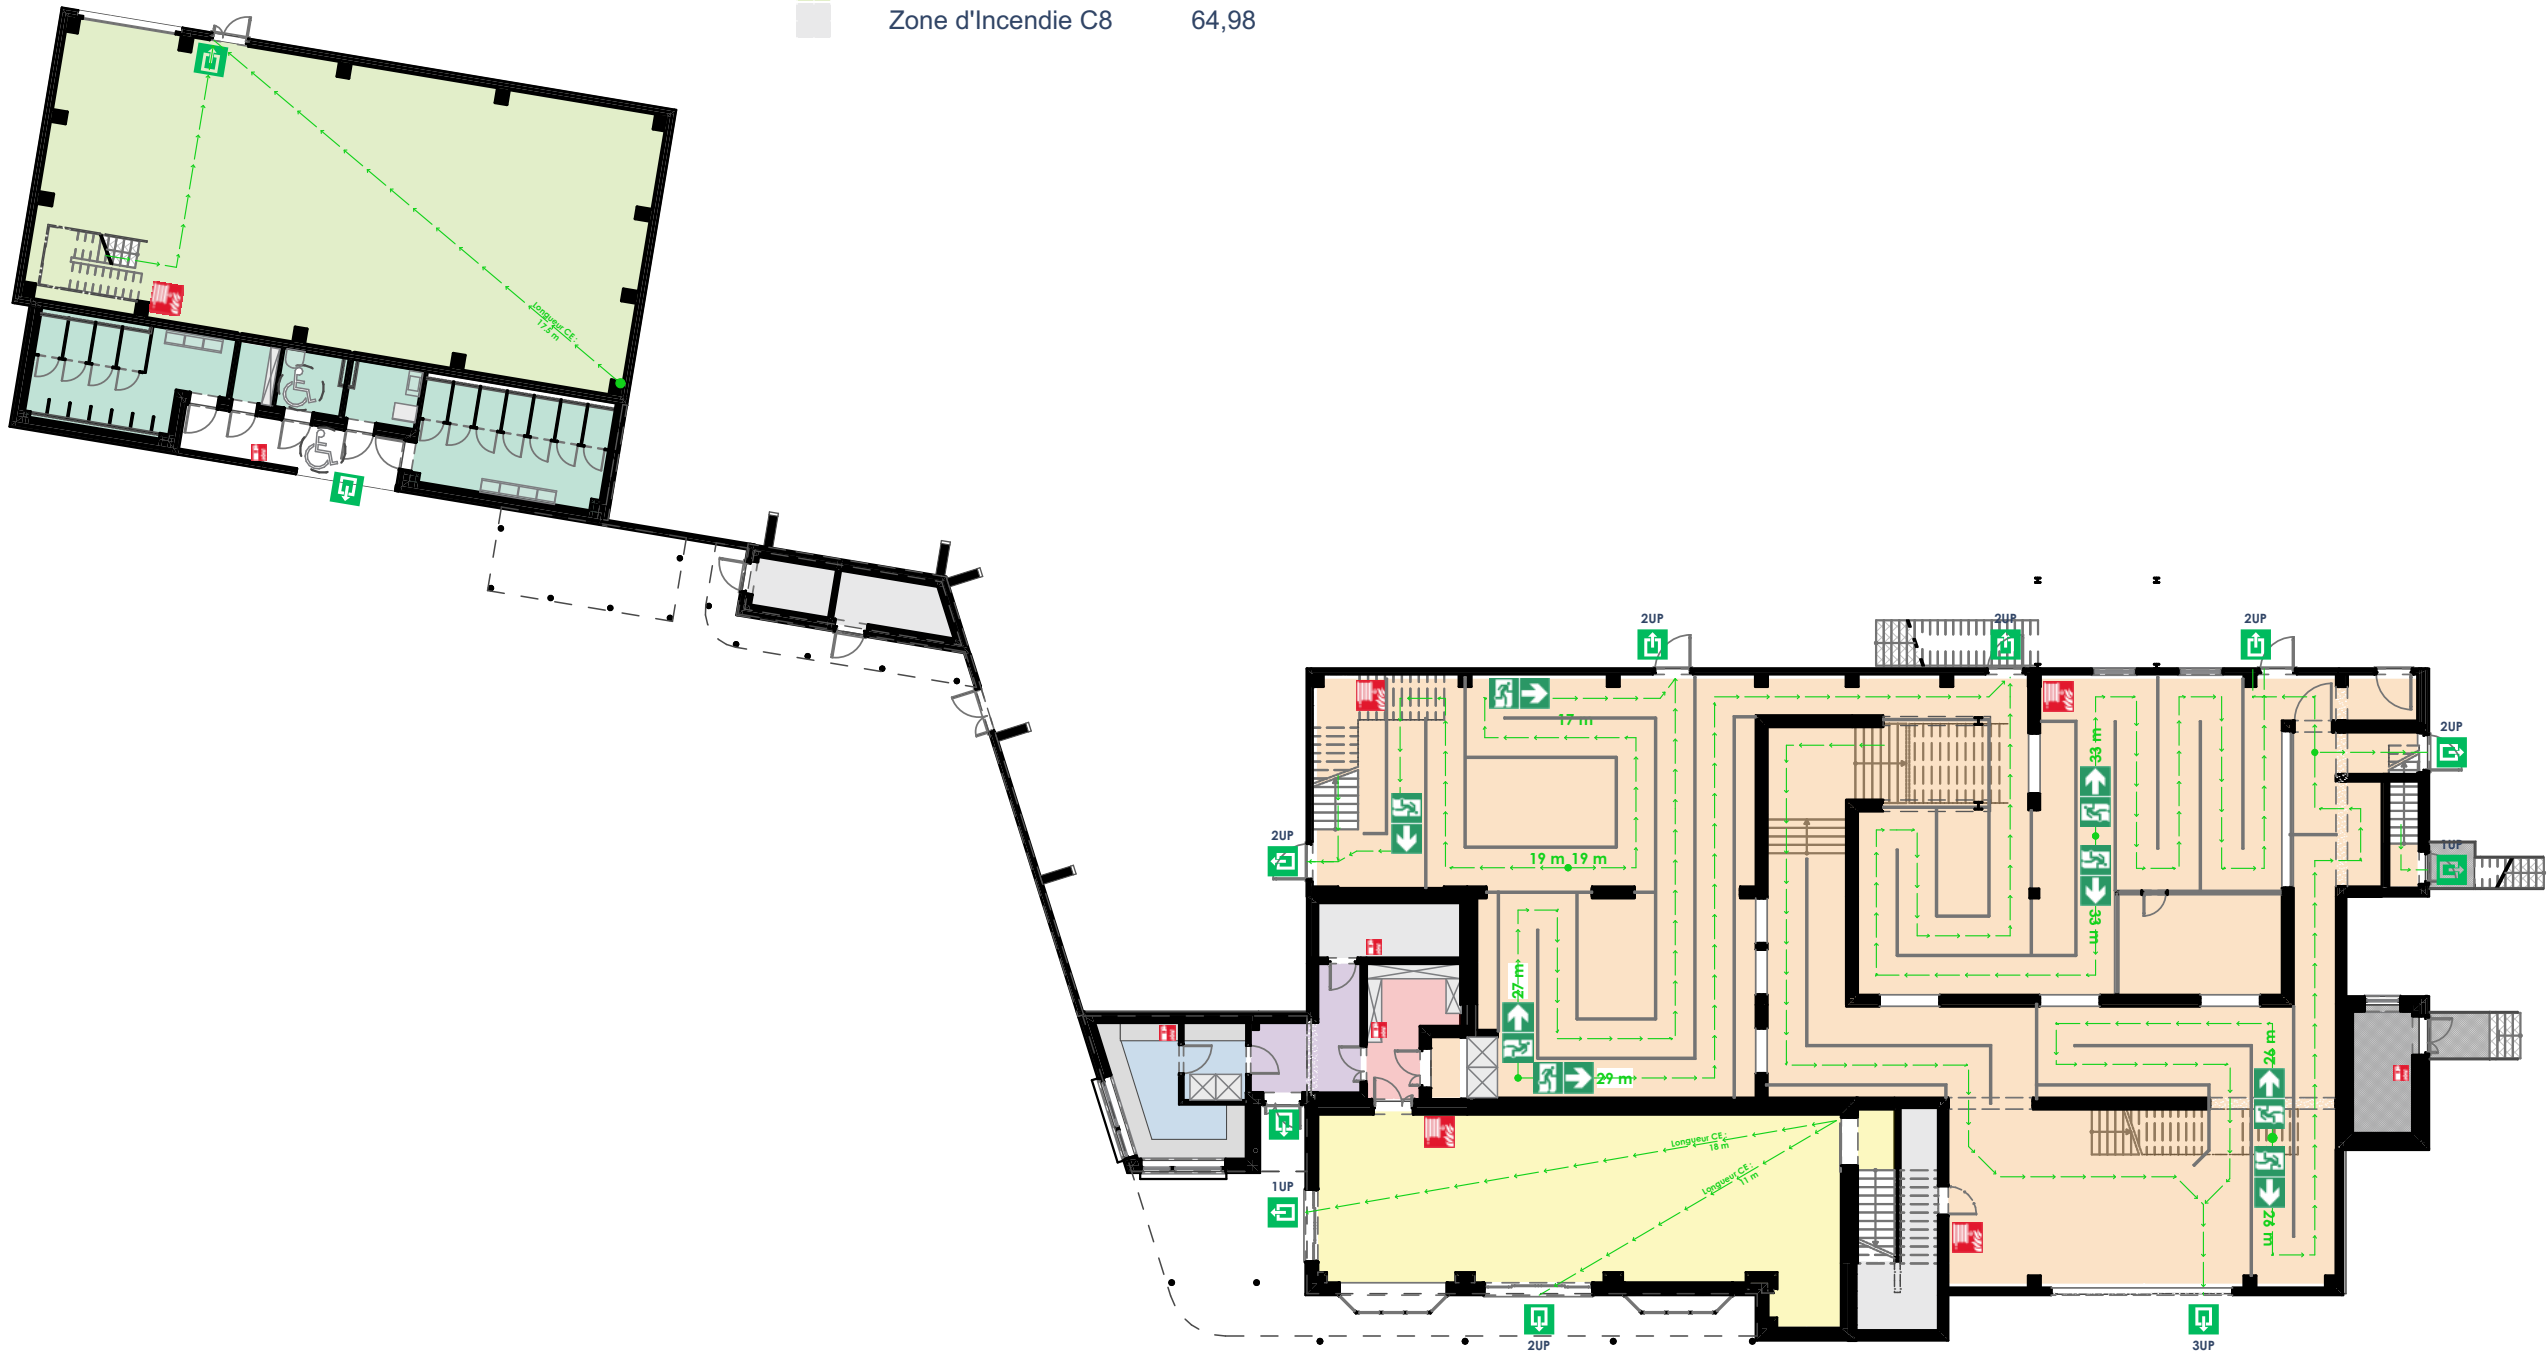

Compartimentages - Légende

Couleur	Compartiment feu	Superficie (m²)
Yellow	Zone d'Incendie C1	163,13
Orange	Zone d'Incendie C2	926,64
Red	Zone d'Incendie C3	10,70
Purple	Zone d'Incendie C4	11,18
Blue	Zone d'Incendie C5	19,40
Teal	Zone d'Incendie C6	54,35
Light Green	Zone d'Incendie C7	341,91
Grey	Zone d'Incendie C8	64,98

Pictogrammes EI - Légende

	Dévidoir mural
	Extincteur
	Sens du cheminement - porte
	Sortie de secours

Tout élément traversant une paroi d'un compartiment rf, doit être muni d'un manchon rf - Toutes les dimensions sur les plans sont indicatives. - Les cotes sont à prendre sur place. - Tout élément structurel doit être calculé par i.r. (cfr. Plans it).

WALIBI Belgium - Première phase de transformation de la zone « Festival World »

Compartimentage EI - Rez-de-chaussée



ABR Architecture Urbanisme srl
Avenue des Combattants, 92
1470 Bousval
Tel. +32 (0) 67 77 37 47
info@abr-architects.be
http://www.abr-architects.be

Maitre de l'ouvrage

BELPARK sa
Représenté par Monsieur Parent Jean-Christophe
Boulevard de l'Europe, 100
1300 Wavre

Province :
Province du Brabant wallon

Ville :
1300 Wavre

Situation :
Boulevard de l'Europe, 100
1300 Wavre

PERMIS URBANISME			
Echelle : 1:250 @A3H - Projet N° : 26034 Dessiné par MDE - Vérifié par ODE			
ID	Nature du Changement	Date	INDICE 00
00	Diffusion initiale	02-06-26	