


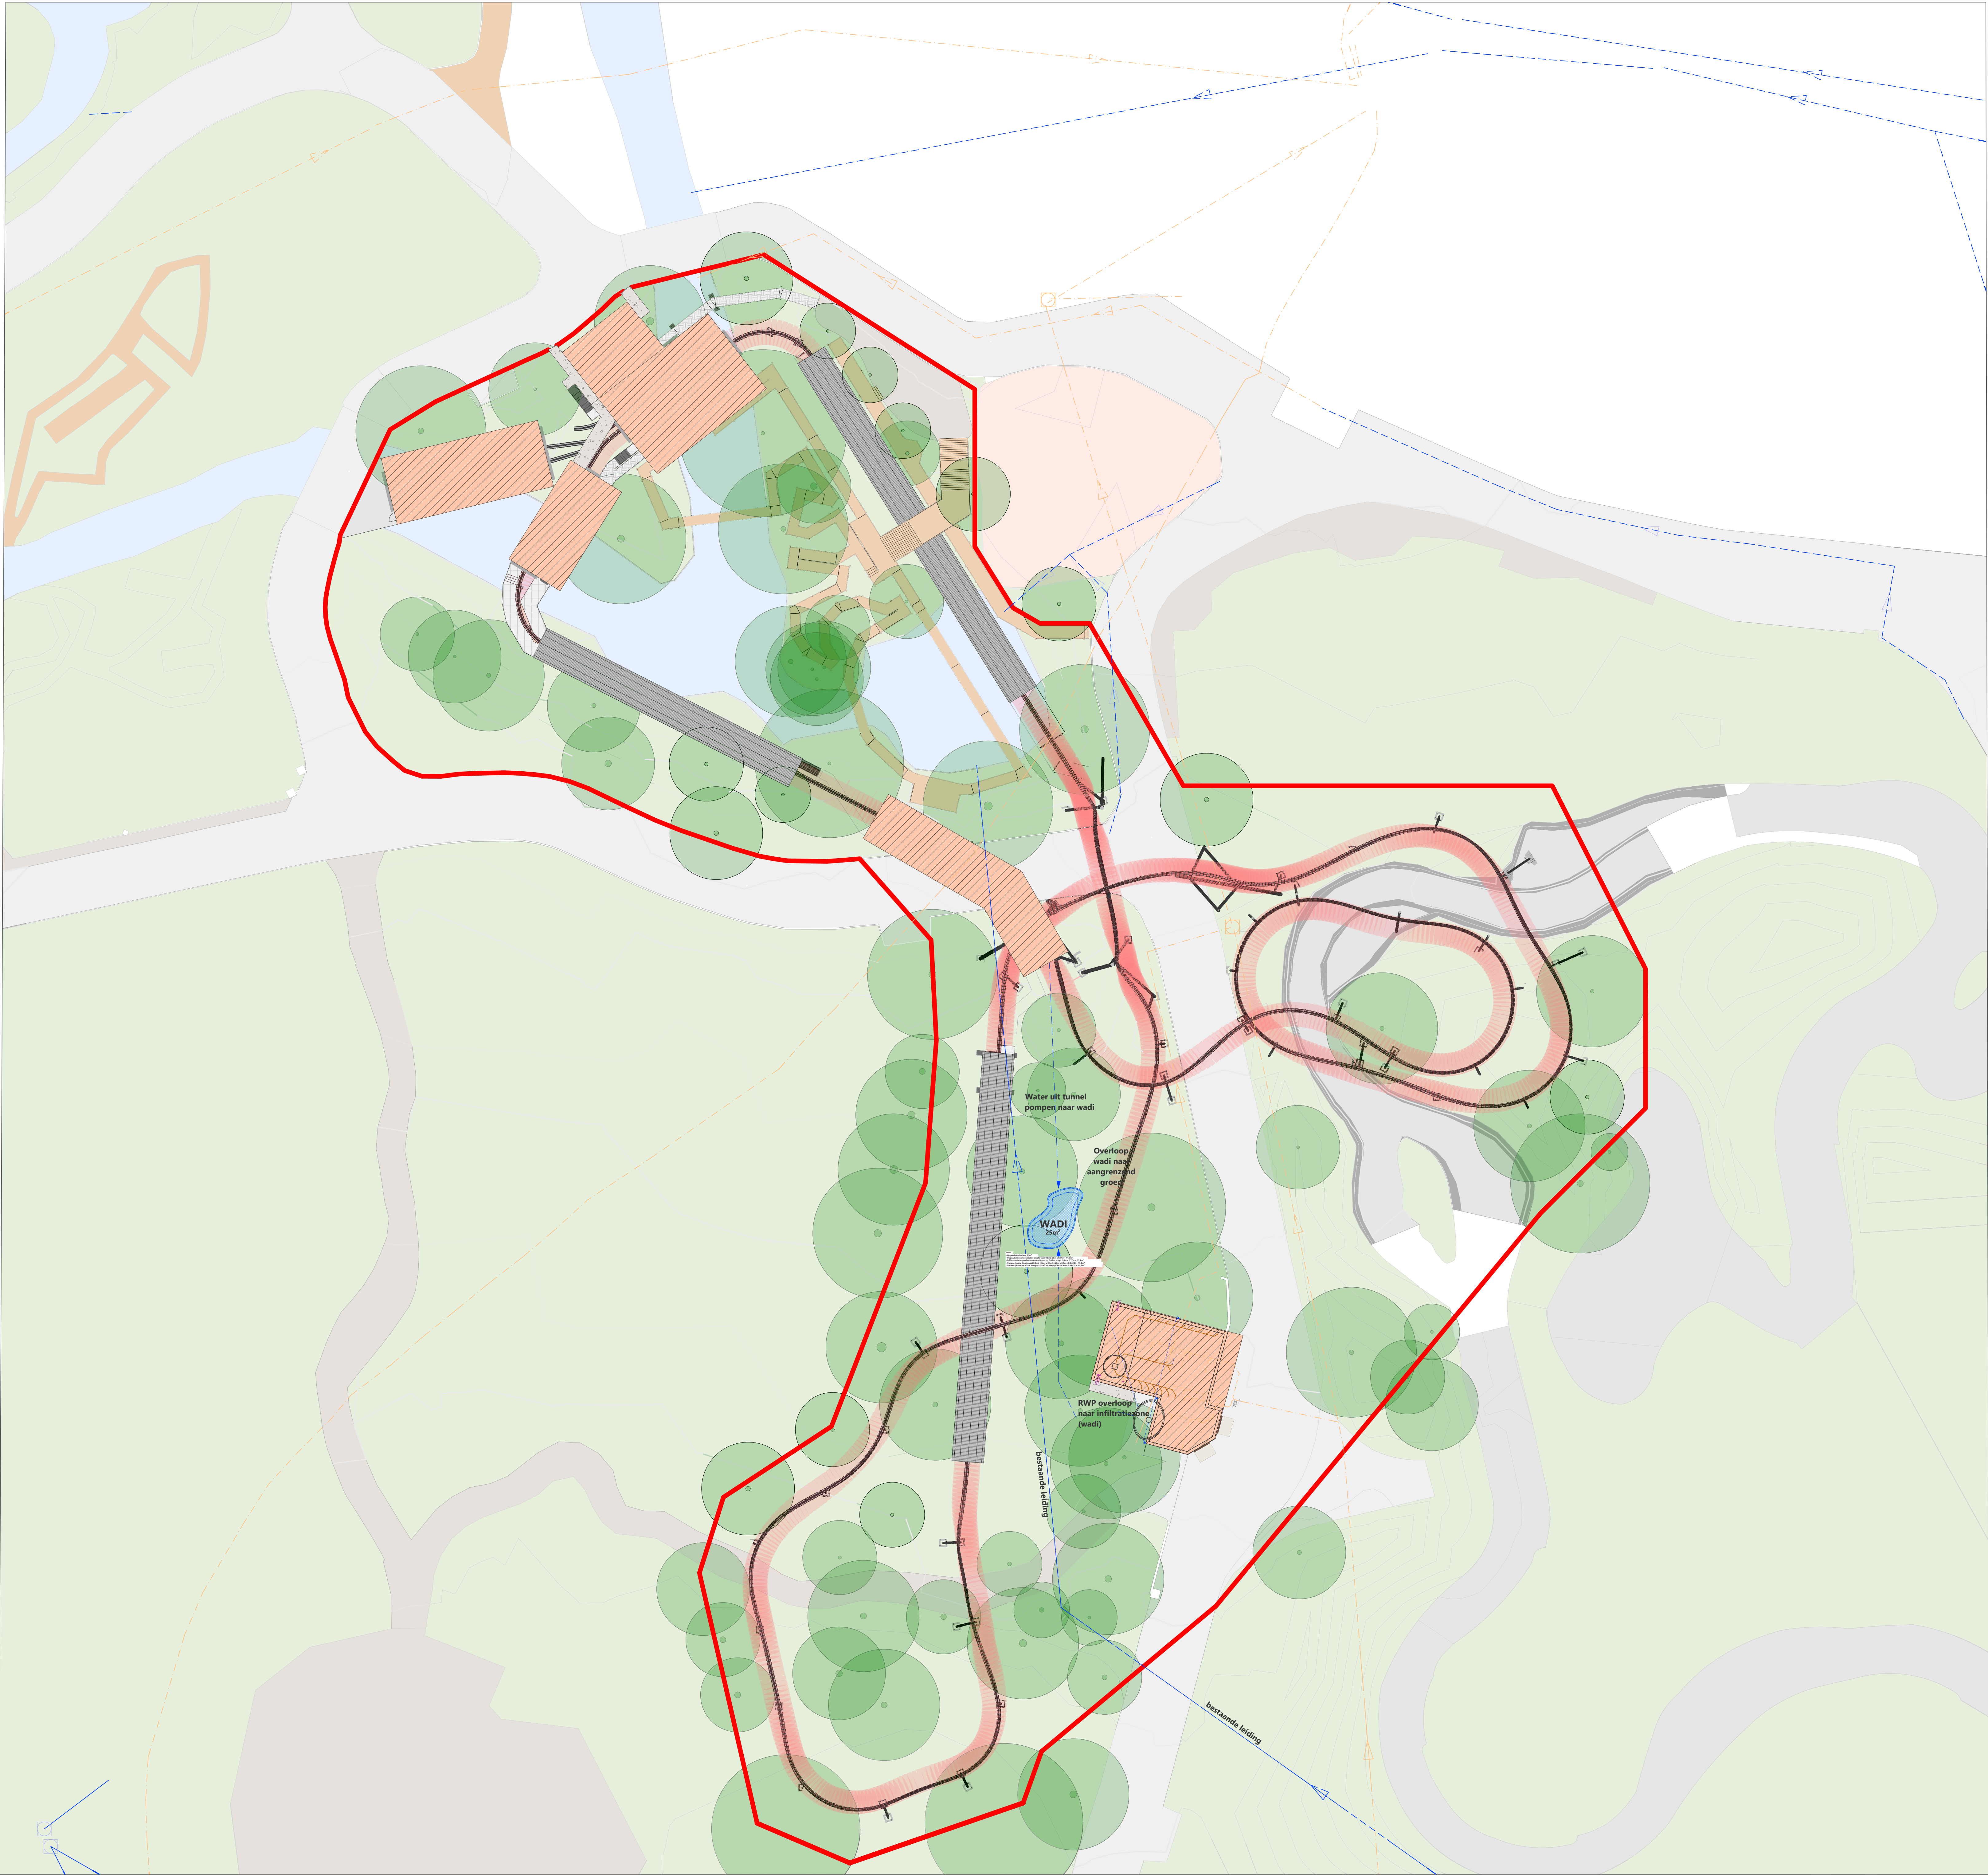

Overzichtsplan 1/5000

LEGENDE	
volgnummer	reeds vergunde toestellen
volgnummer	gewijzigde en/of nieuwe toestellen
volgnummer	reeds vergunde opgeslagen stoffen
volgnummer	gewijzigde en/of nieuwe opgeslagen stoffen
	regenwater
	huishoudelijk afvalwater algemeen
	huishoudelijk afvalwater fecaliën

Aanvraag omgevingsvergunning Exploitatie ingedeelde inrichting of activiteit		
Bellewaerde		
27-mrt-26		
Zetel		
Meenseweg 489 8902 Zillebeke Tel. +32 (477) 206006 Mail Stefaan.Lemey@Bellewaerde.be		
Exploitatieadres		
Meenseweg 497 8902 Ieper Tel. +32 (477) 206006 Mail Stefaan.Lemey@Bellewaerde.be	Kadastraal gekend als: IEPER 16eAfdeling Sectie A 0057/00T003	
Plan		
Rioleringsplan C8a 1/250		
Ontwerp		Jm
Dossierbeheerder	Dossiernummer	Bestandsnaam
Nele Doutry	20251265	2026-03-27 BELPARK_OVA_LIJTVOERINGPLAN C8a 1-250.dwg

