


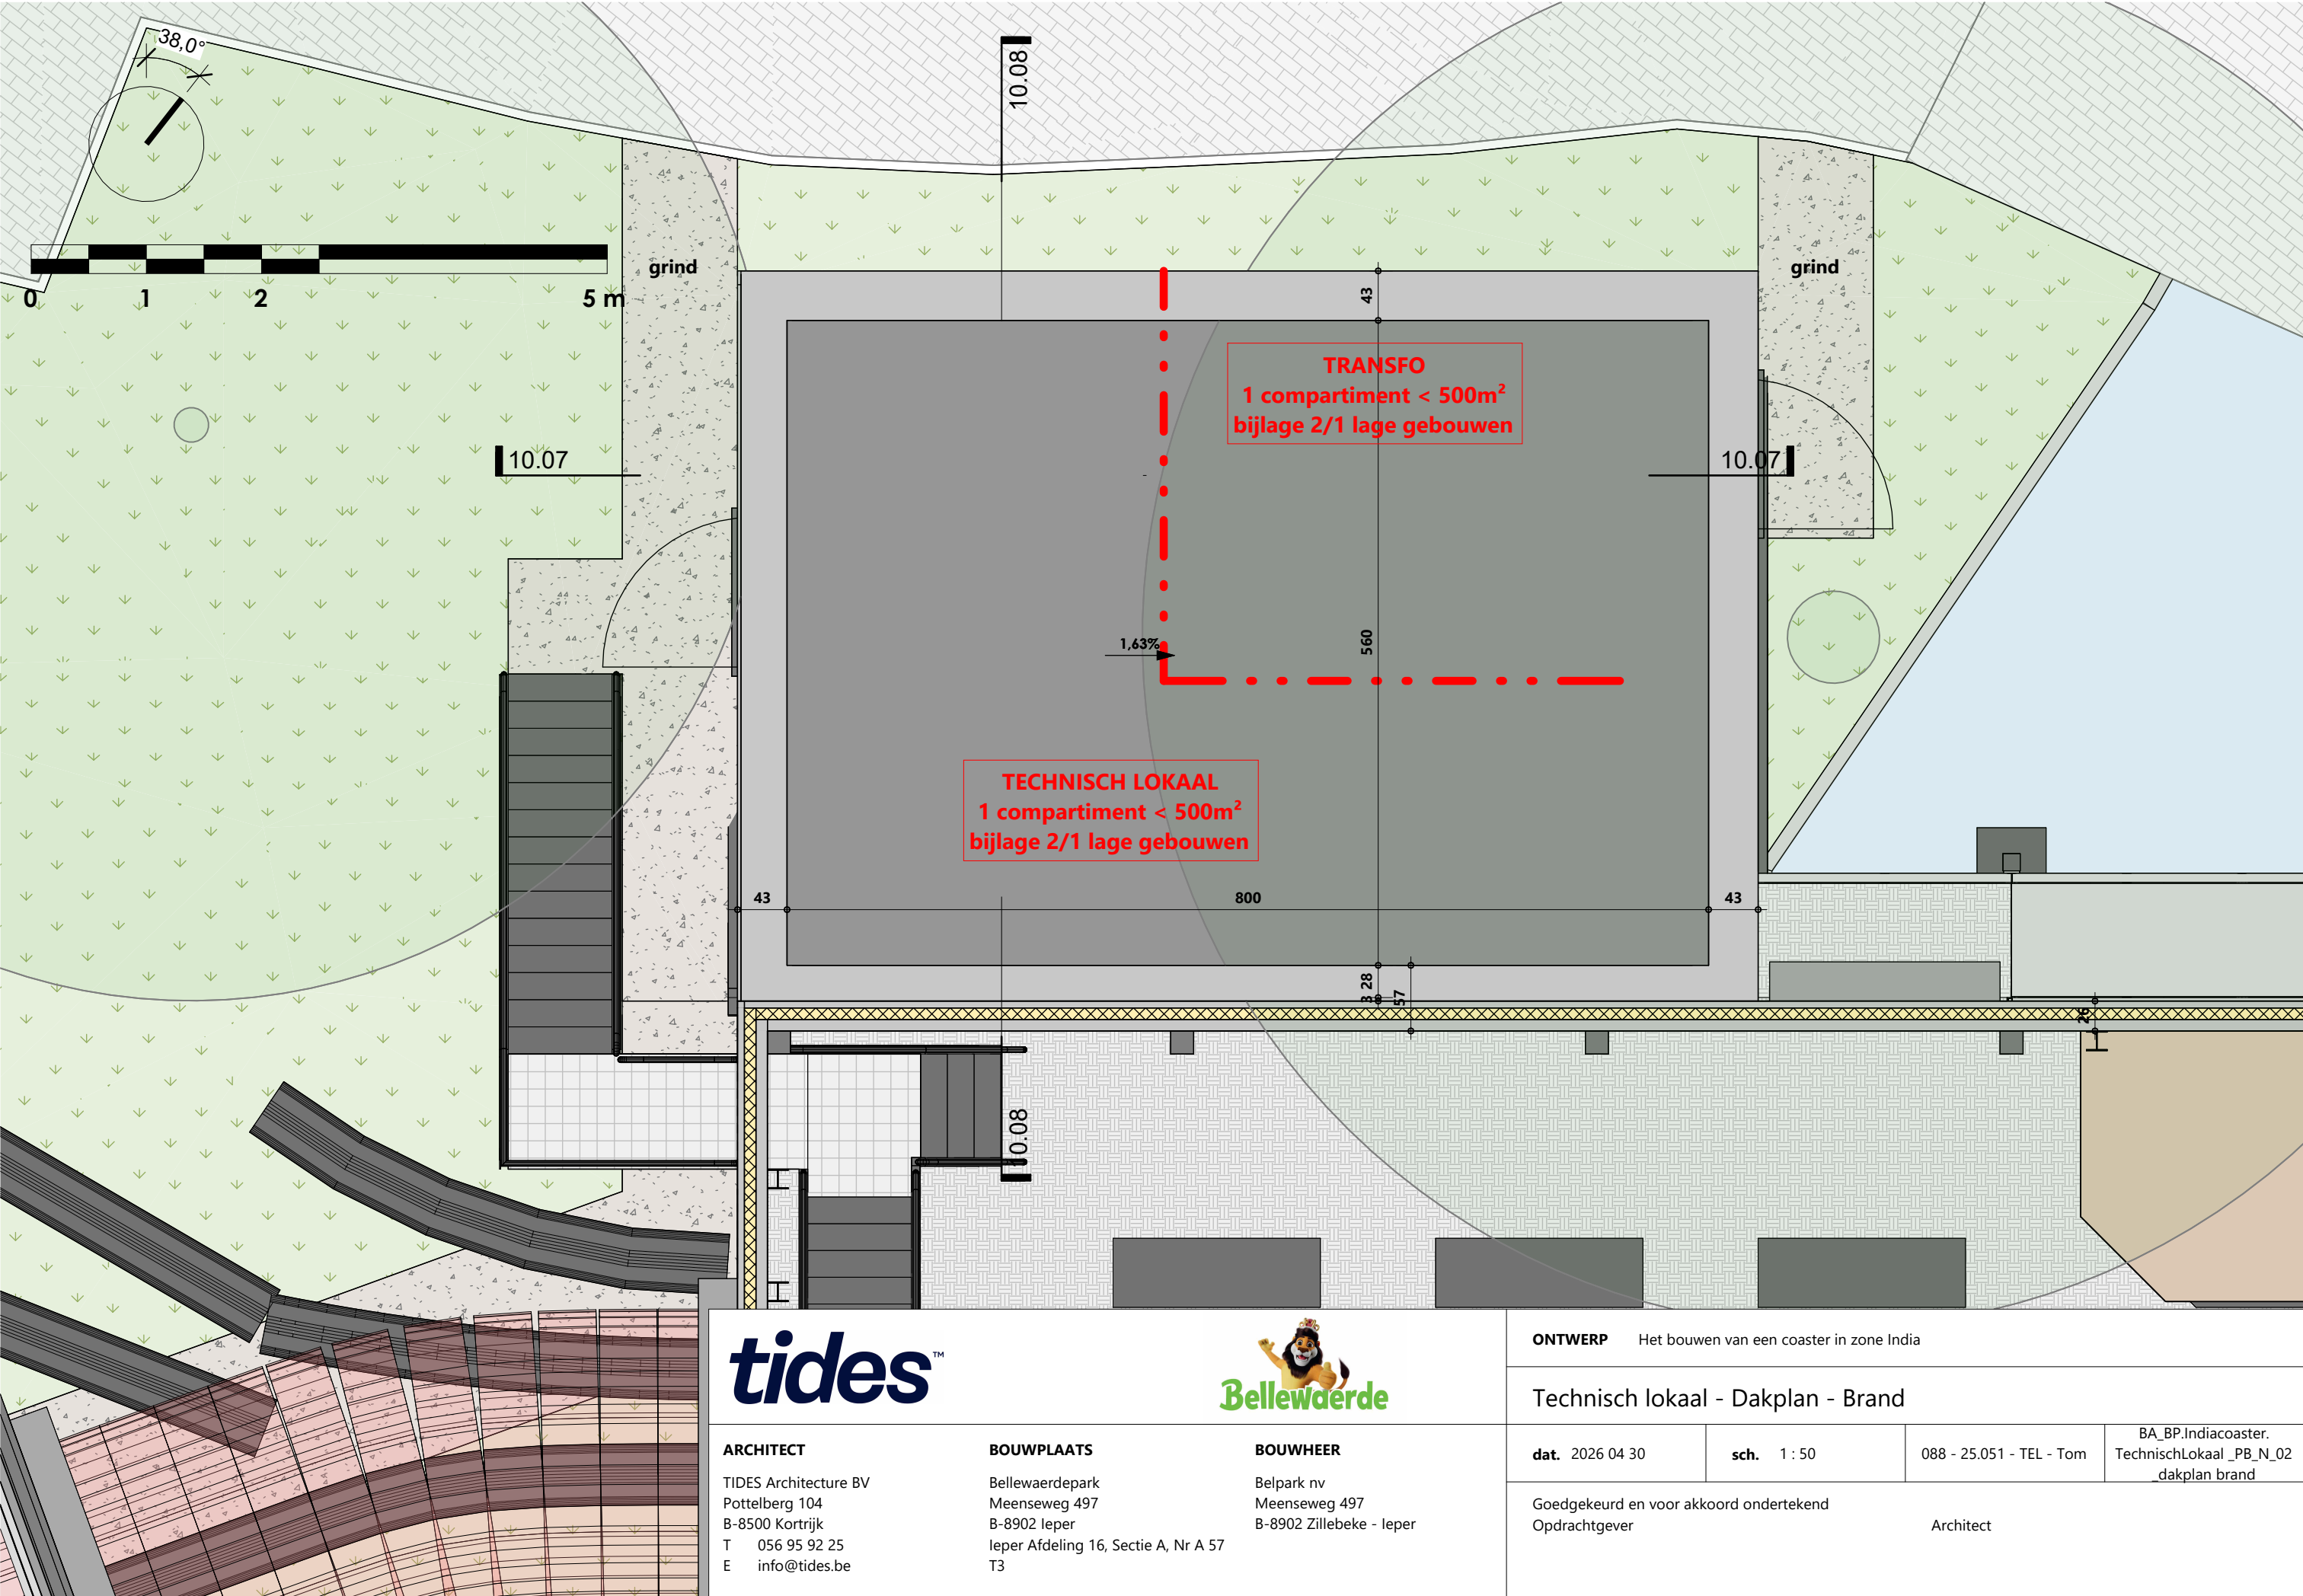

tides



ARCHITECT

TIDES Architecture BV
Pottelberg 104
B-8500 Kortrijk
T 056 95 92 25
E info@tides.be

BOUWPLAATS

Bellewaerdepark
Meenseweg 497
B-8902 Ieper
Ieper Afdeling 16, Sectie A, Nr A 57
T3

BOUWHEER

Belpark nv
Meenseweg 497
B-8902 Zillebeke - Ieper

ONTWERP Het bouwen van een coaster in zone India

Technisch lokaal - Dakplan - Brand

dat. 2026 04 30

sch. 1 : 50

088 - 25.051 - TEL - Tom

BA_BP.Indiacoaster.
TechnischLokaal_PB_N_02
_dakplan brand

Goedgekeurd en voor akkoord ondertekend
Opdrachtgever

Architect