


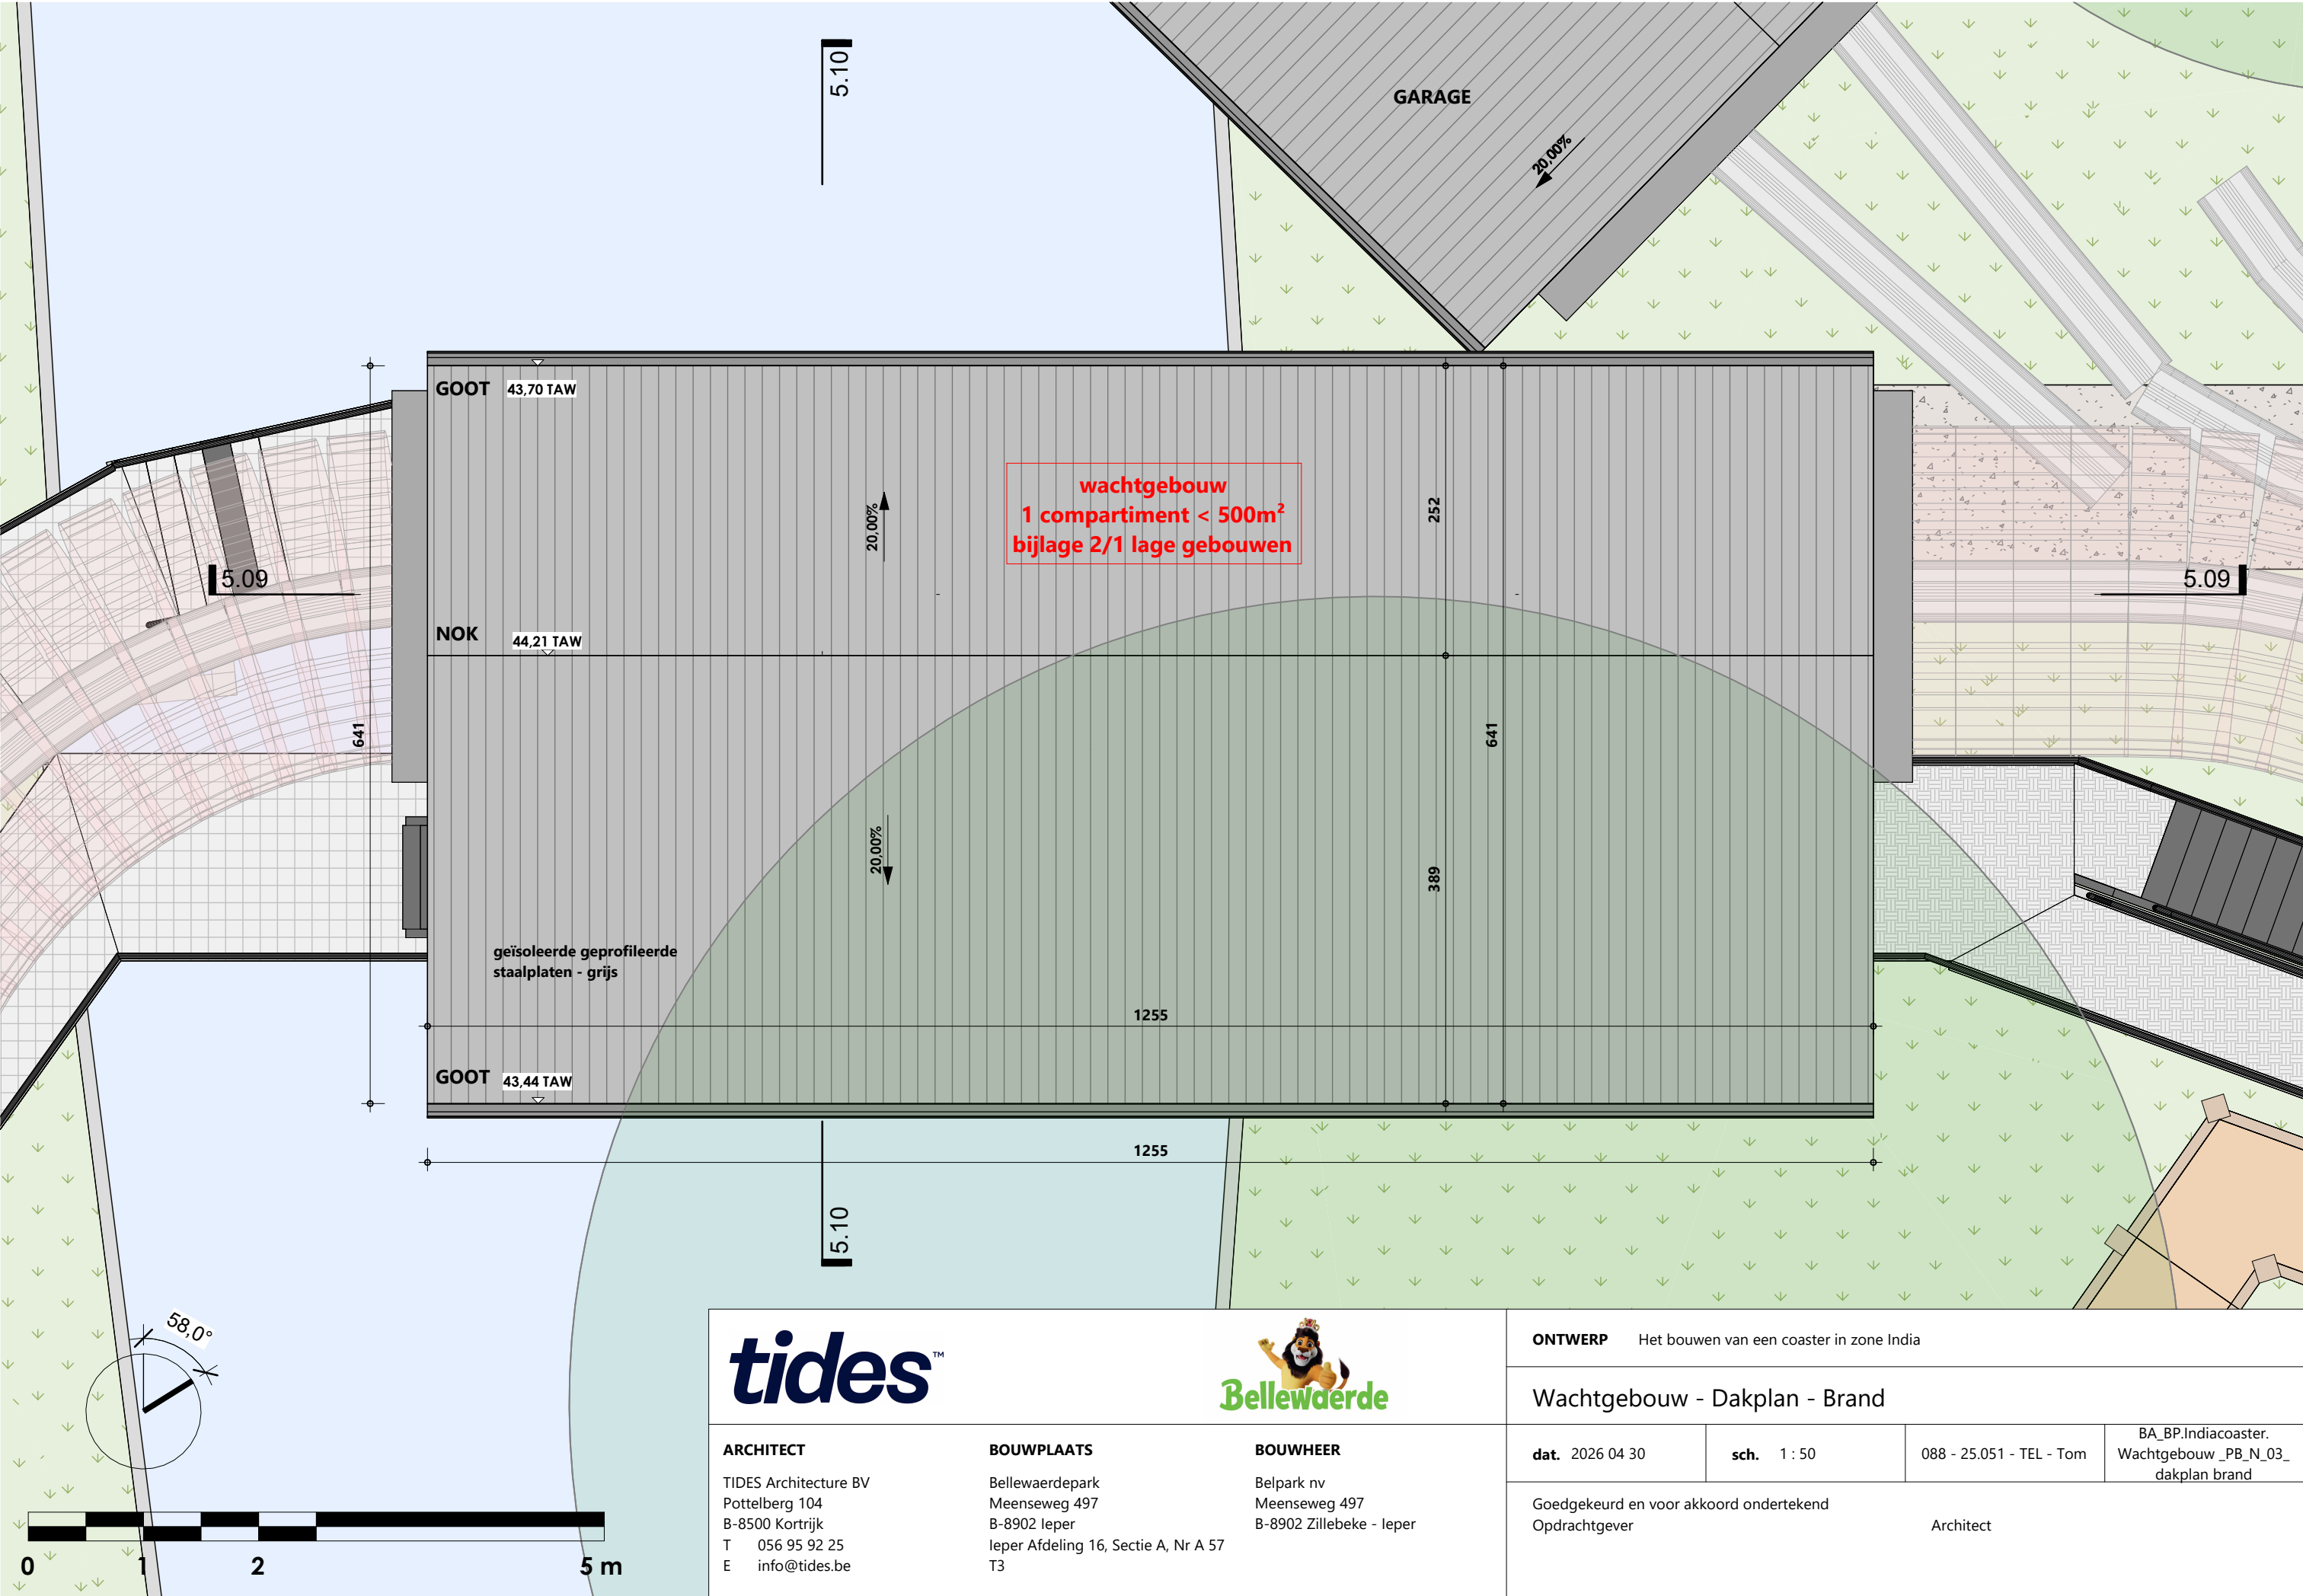

tides™ Bellewaerde			ONTWERP Het bouwen van een coaster in zone India			
ARCHITECT TIDES Architecture BV Pottelberg 104 B-8500 Kortrijk T 056 95 92 25 E info@tides.be BOUWPLAATS Bellewaerdepark Meenseweg 497 B-8902 Ieper Ieper Afdeling 16, Sectie A, Nr A 57 T3 BOUWHEER Belpark nv Meenseweg 497 B-8902 Zillebeke - Ieper			Wachtgebouw - Dakplan - Brand			
			dat. 2026 04 30	sch. 1 : 50	088 - 25.051 - TEL - Tom	BA_BP.Indiacoaster. Wachtgebouw_PB_N_03_ dakplan brand
			Goedgekeurd en voor akkoord ondertekend Opdrachtgever Architect			