


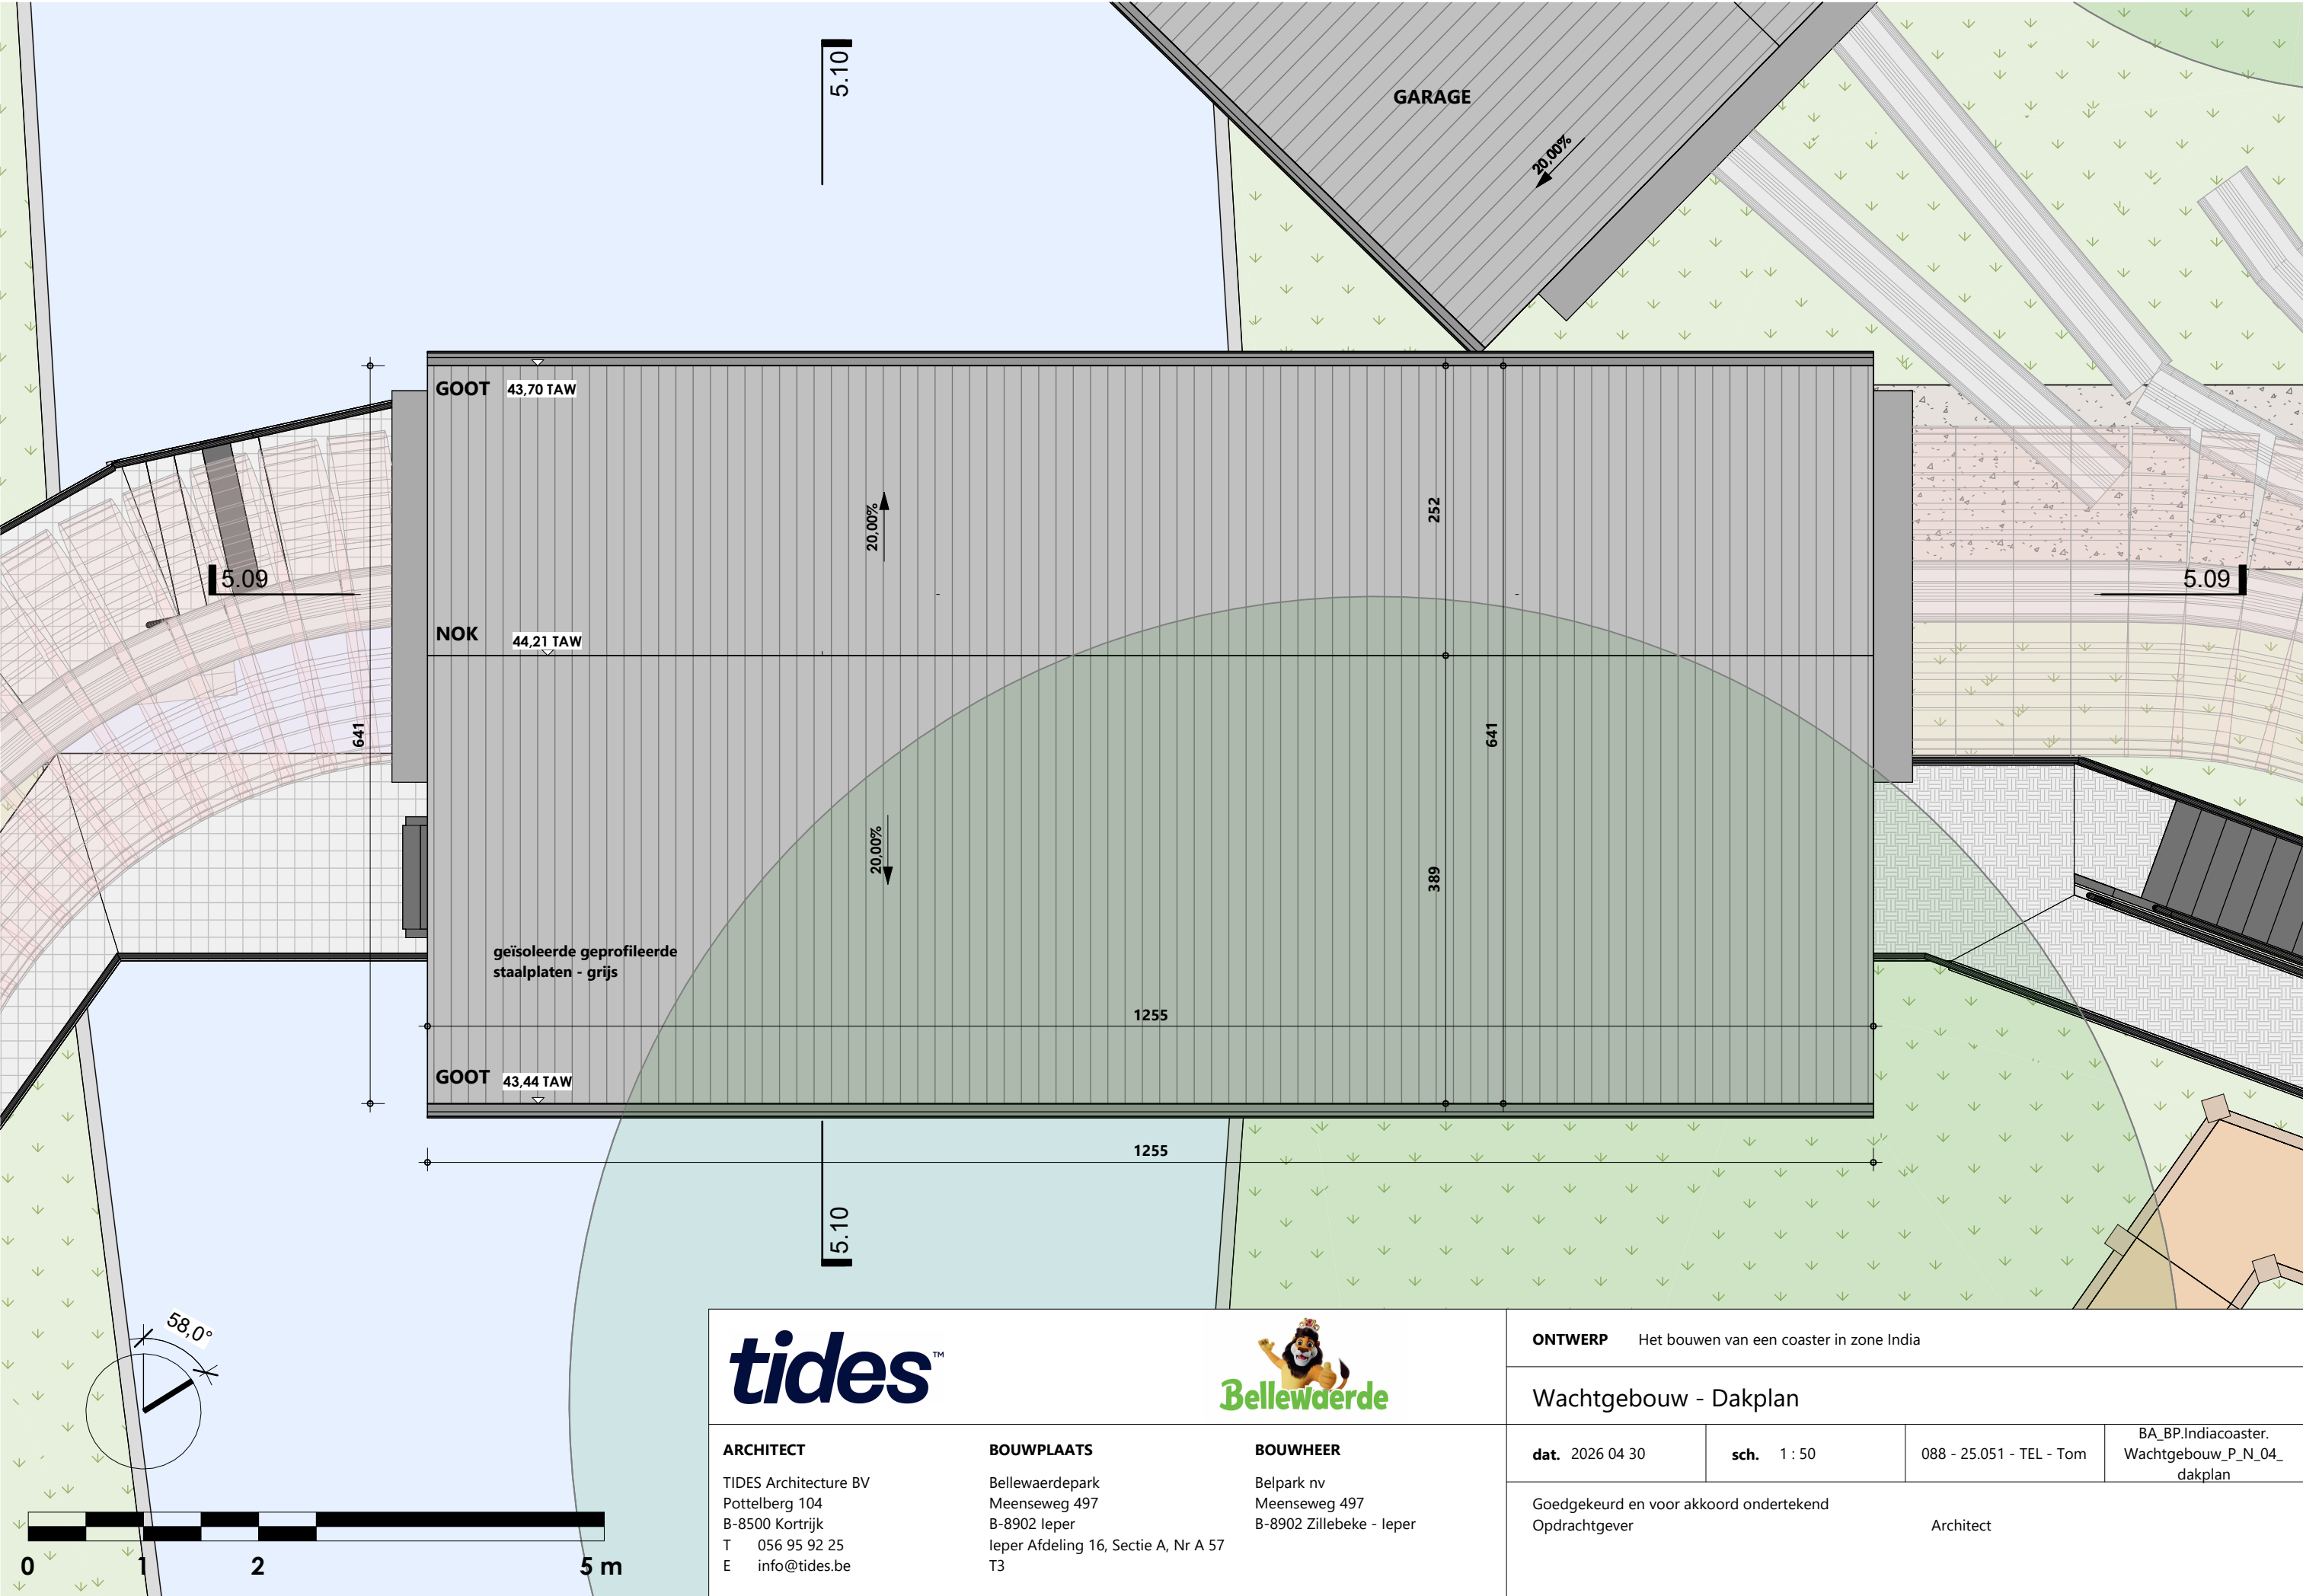

tides™



ARCHITECT

TIDES Architecture BV  
Pottelberg 104  
B-8500 Kortrijk  
T 056 95 92 25  
E info@tides.be

BOUWPLAATS

Bellewaerdepark  
Meenseweg 497  
B-8902 Ieper  
Ieper Afdeling 16, Sectie A, Nr A 57  
T3

BOUWHEER

Belpark nv  
Meenseweg 497  
B-8902 Zillebeke - Ieper

ONTWERP Het bouwen van een coaster in zone India

Wachtgebouw - Dakplan

dat. 2026 04 30

sch. 1 : 50

088 - 25.051 - TEL - Tom

BA\_BP.Indiacoaster.  
Wachtgebouw\_P\_N\_04\_  
dakplan

Goedgekeurd en voor akkoord ondertekend  
Opdrachtgever

Architect