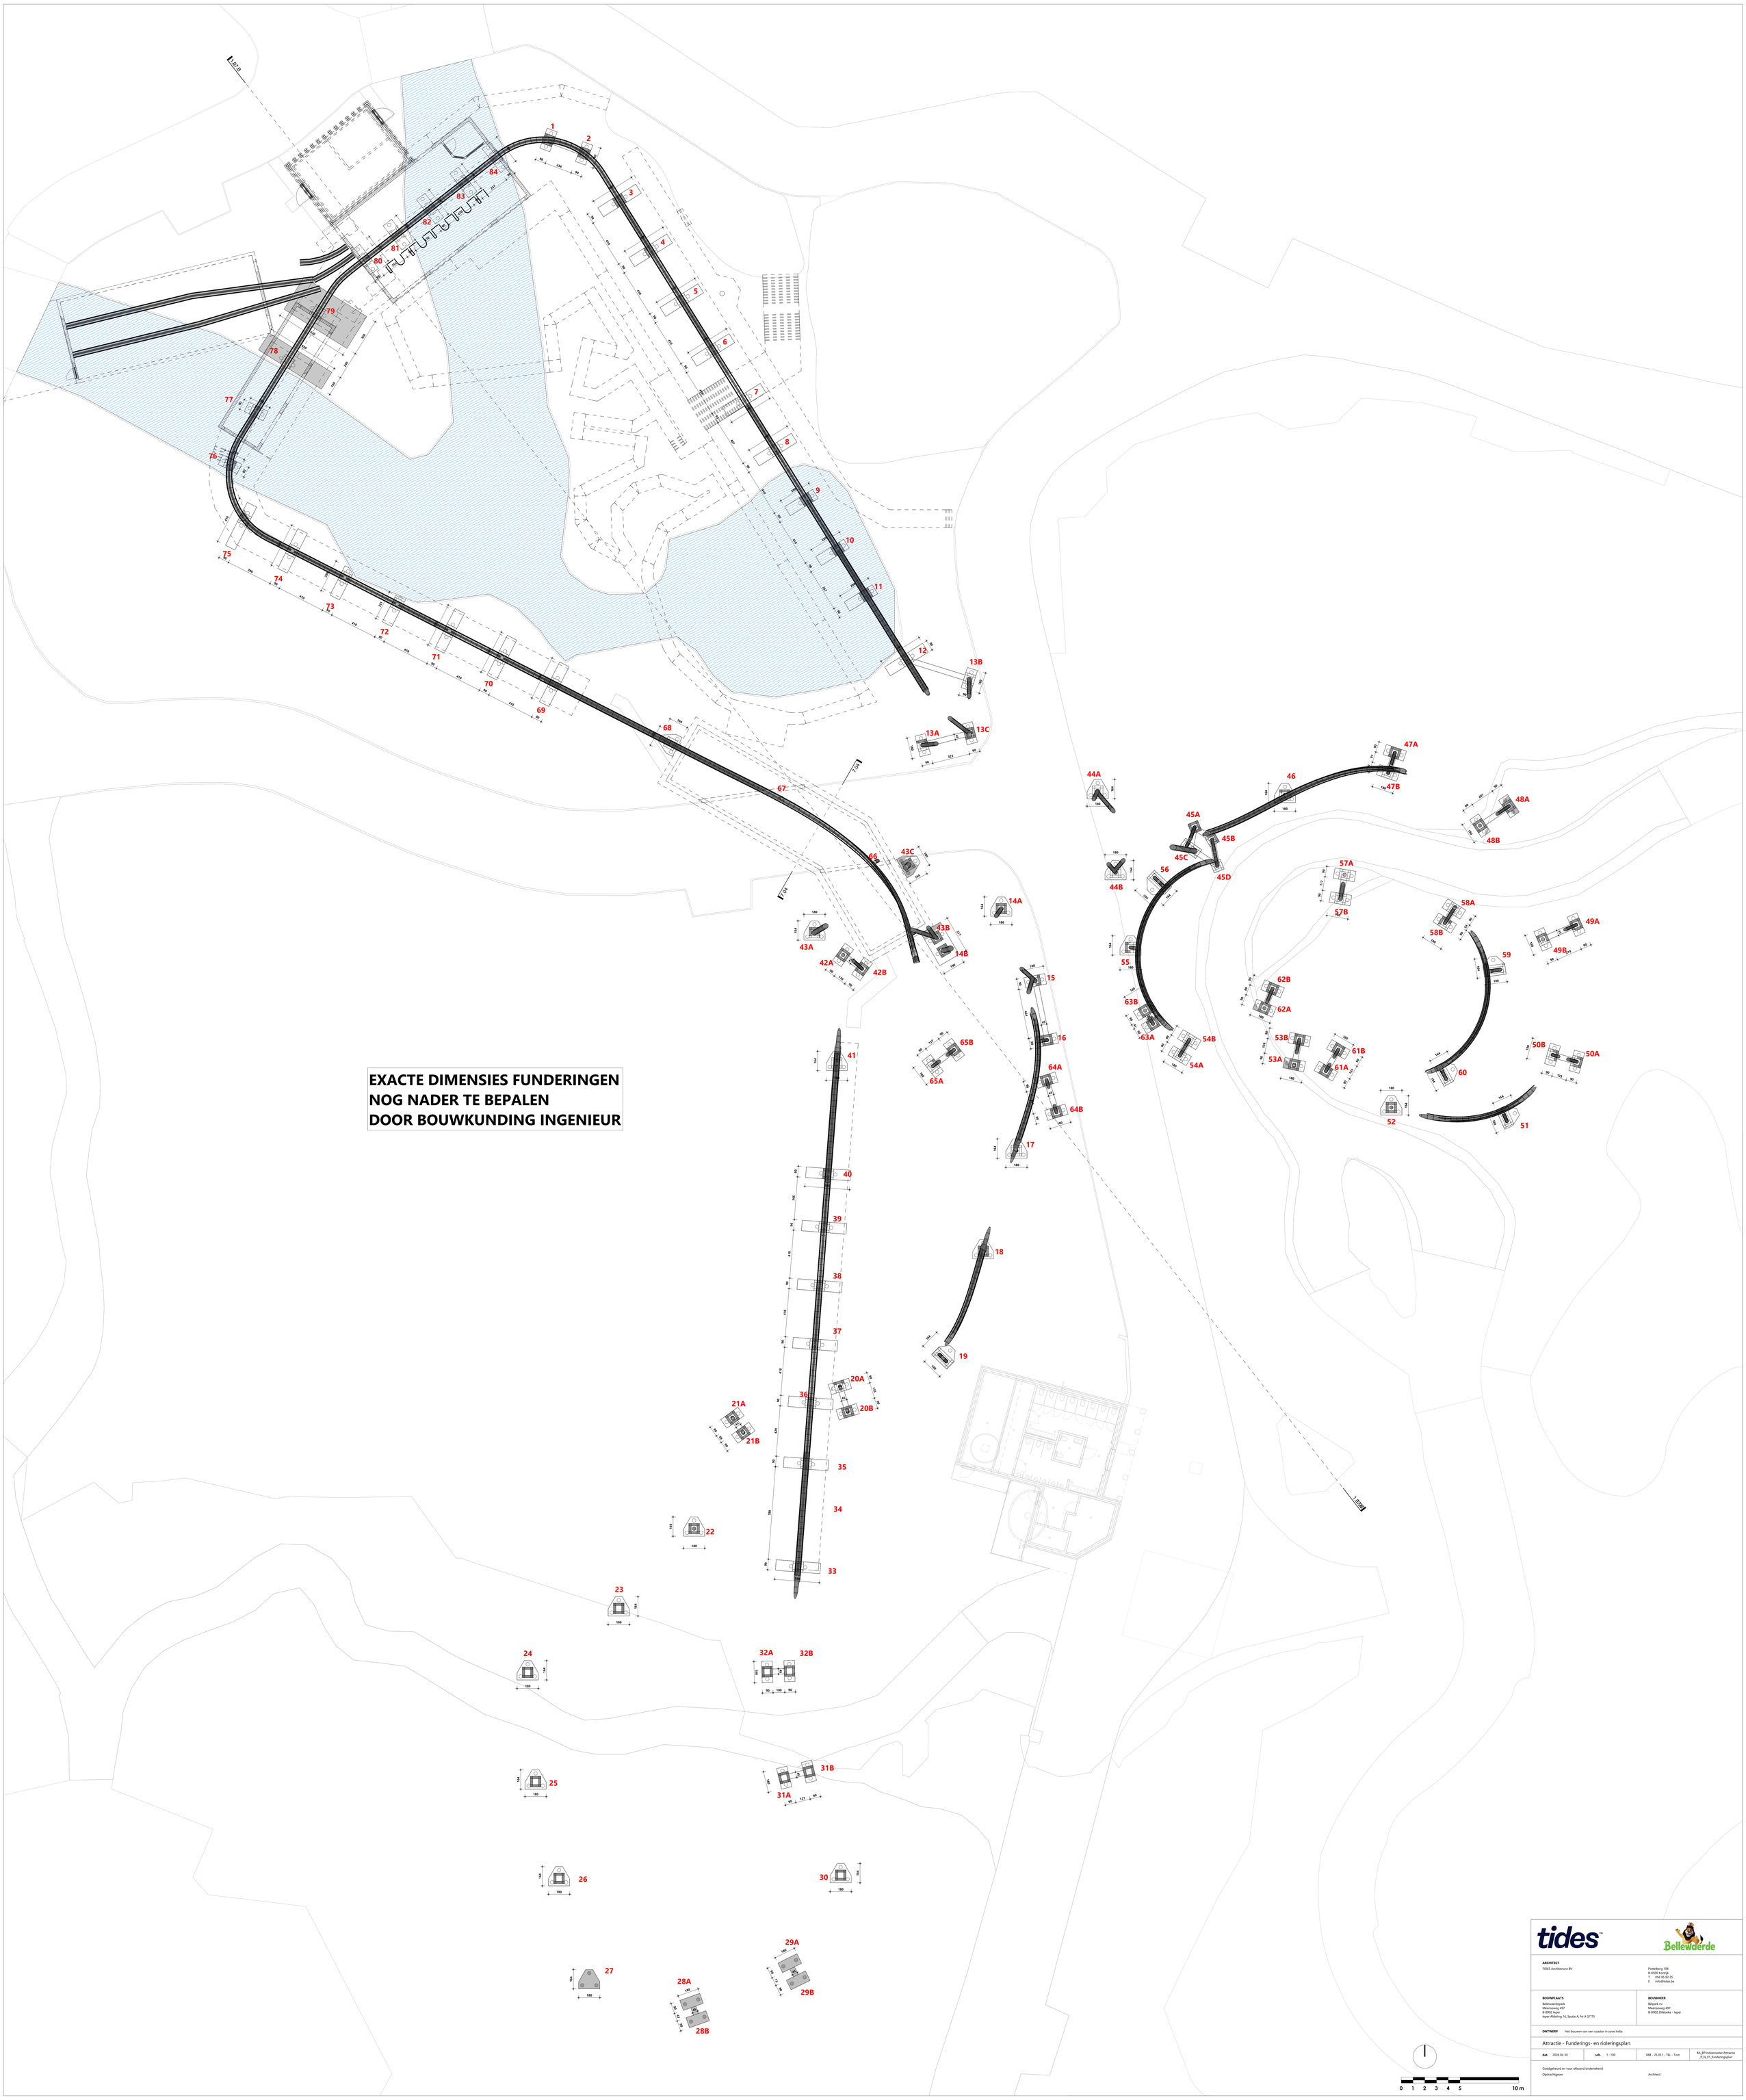

tides

Bellewaerde

ARCHITECT
TIDES Architecture BV

Pottebarg 104
B 8500 Kortrijk
T 056 95 92 25
E info@tides.be

BOUWPLAATS
Bellewaerdepark
Meenseweg 497
B 8902 Ieper
Ieper Afdeling 16, Sectie A, Nr A 57 T3

BOUWHEER
Belpark nv
Meenseweg 497
B 8902 Zillebeke - Ieper

ONTWERP Het bouwen van een coaster in zone India

Attractie - Funderings- en rioleringsplan

dat. 2026 04 30	**sch.** 1 : 100	088 - 25.051 - TEL - Tom	BA_BP/Indiacoaster Attractie _P_N_01_funderingsplan

Goedgekeurd en voor akkoord ondertekend

Opdrachtgever

Architect