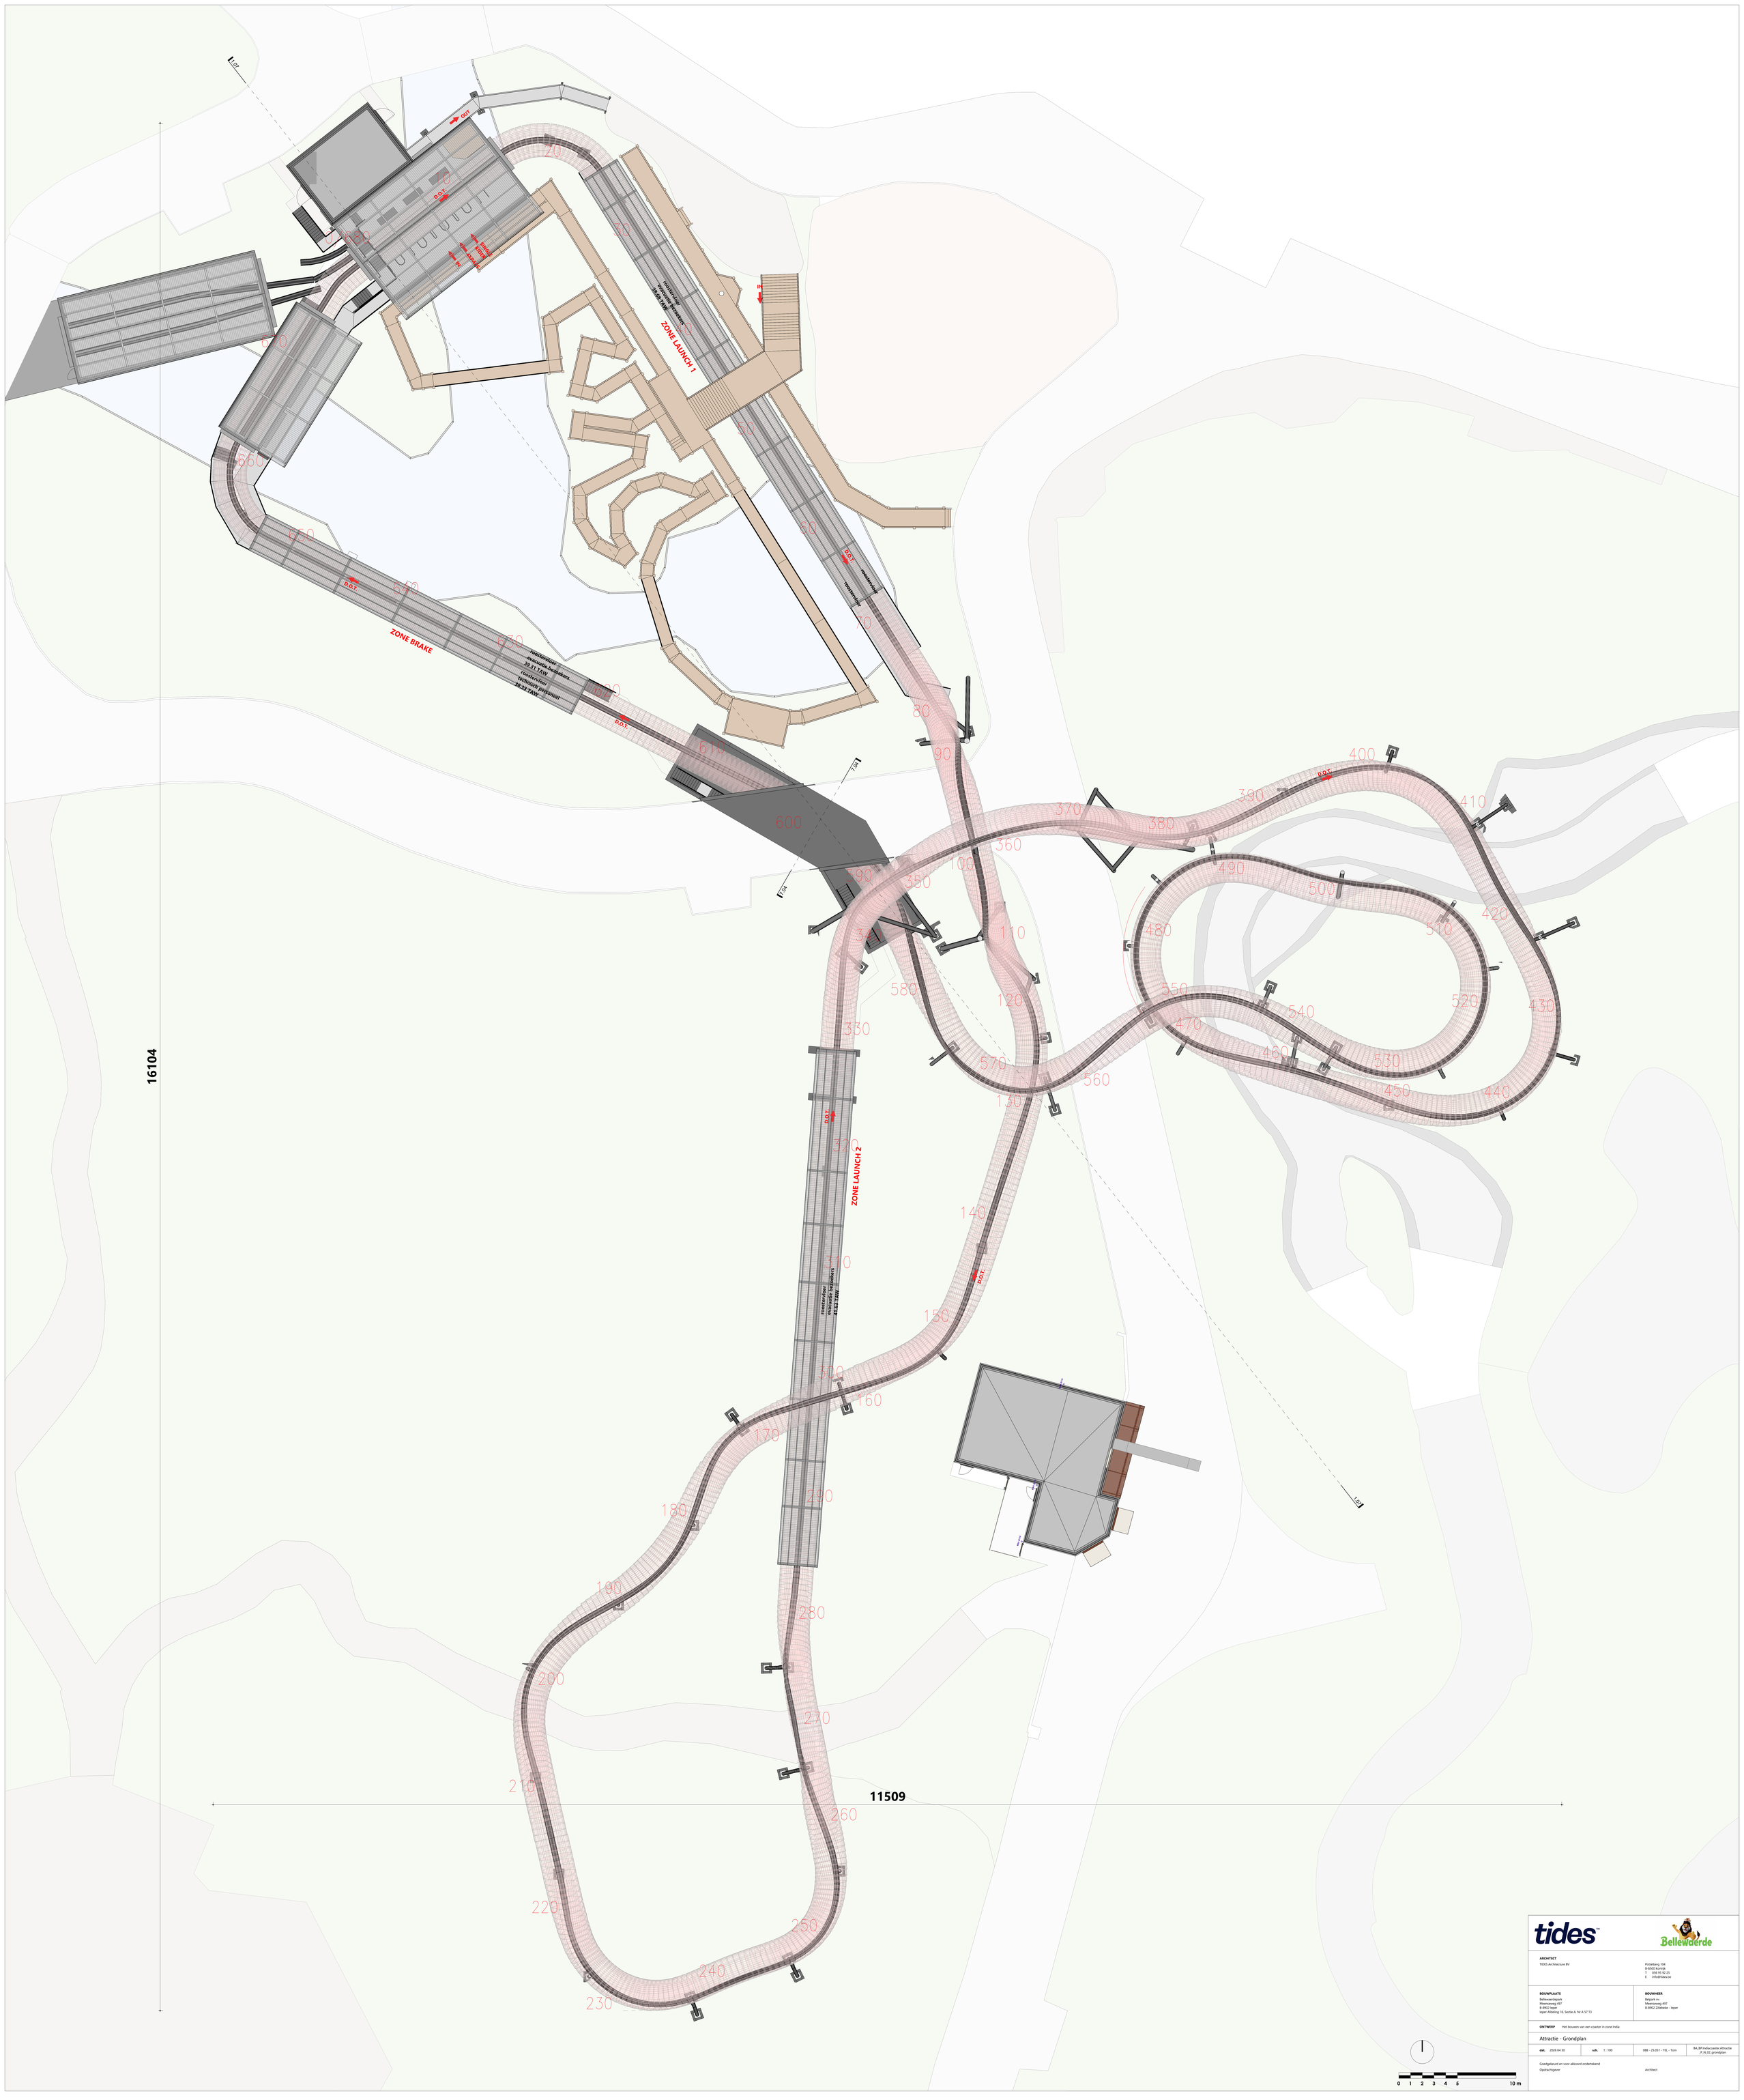

ARCHITECT
TIDES Architecture BV
Potteberg 104
B-8500 Kortrijk
T 056 95 92 25
E info@tides.be

BOUWPLAATS
Bellewaerdepark
Meersneeuwsg 497
B-8902 Ieper
Ieper Afdeling 16, Sectie A, Nr A 57 T3

BOUWHEER
Belpark nv
Meersneeuwsg 497
B-8902 Zillebeke - Ieper

ONTWERP Het bouwen van een coaster in zone India

Attractie - Grondplan

dat. 2026 04 30	**sch.** 1 : 100	088 - 25.051 - TEL - Torn	BA_BF.Indiacoaster.Attractie_P_N_02_grondplan

Goedgekeurd en voor akkoord ondertekend
Opdrachtgever
Architect

0 1 2 3 4 5 10 m