


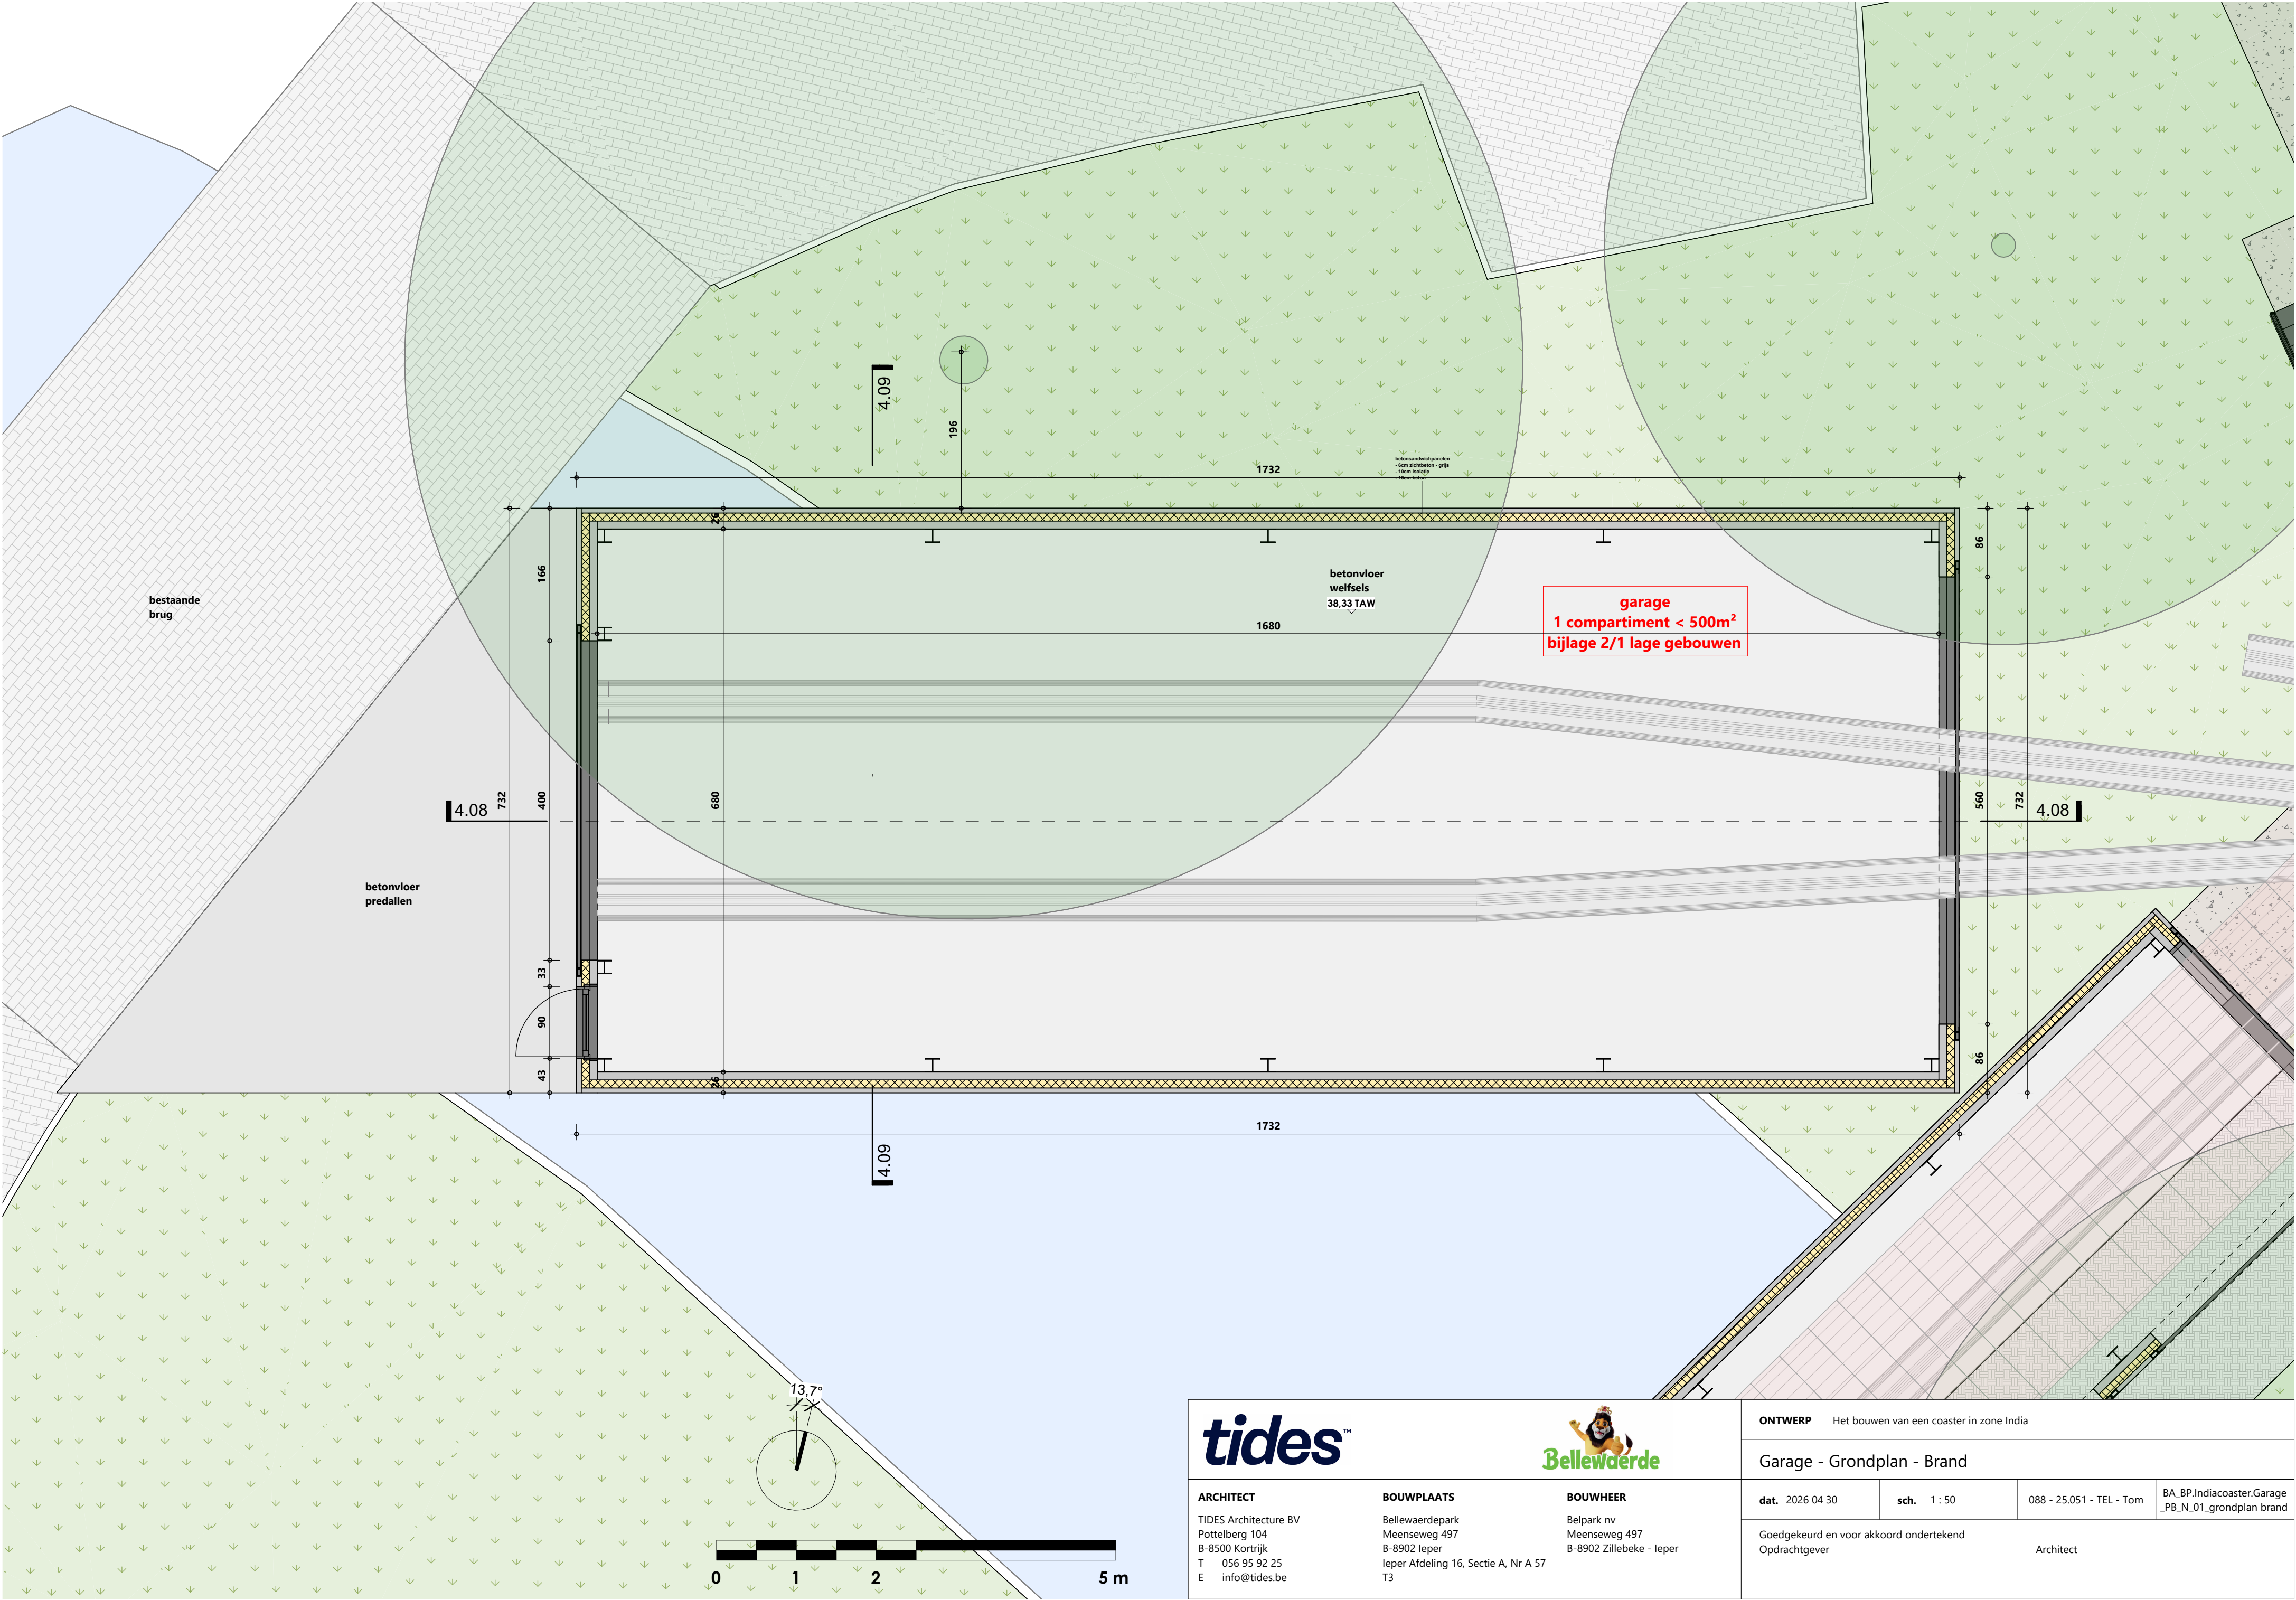

|   |  |   |                    |                                                                            |                                                         |
|---|--|---|--------------------|----------------------------------------------------------------------------|---------------------------------------------------------|
| <b>tides</b> <sup>™</sup>                                                                                           |  |                                |                    | <b>ONTWERP</b> Het bouwen van een coaster in zone India                    |                                                         |
| <b>ARCHITECT</b><br>TIDES Architecture BV<br>Pottelberg 104<br>B-8500 Kortrijk<br>T 056 95 92 25<br>E info@tides.be |  | <b>BOUWPLAATS</b><br>Bellewaerdepark<br>Meenseweg 497<br>B-8902 Ieper<br>Ieper Afdeling 16, Sectie A, Nr A 57<br>T3 |                    | <b>BOUWHEER</b><br>Belpark nv<br>Meenseweg 497<br>B-8902 Zillebeke - Ieper |                                                         |
| <b>Garage - Grondplan - Brand</b>                                                                                   |  | <b>dat.</b> 2026 04 30                                                                                              | <b>sch.</b> 1 : 50 | 088 - 25.051 - TEL - Tom                                                   | BA_BP.Indiac coaster.Garage<br>_PB_N_01_grondplan brand |
| Goedgekeurd en voor akkoord ondertekend<br>Opdrachtgever                                                            |  | Architect   |                    |                                                                            |                                                         |