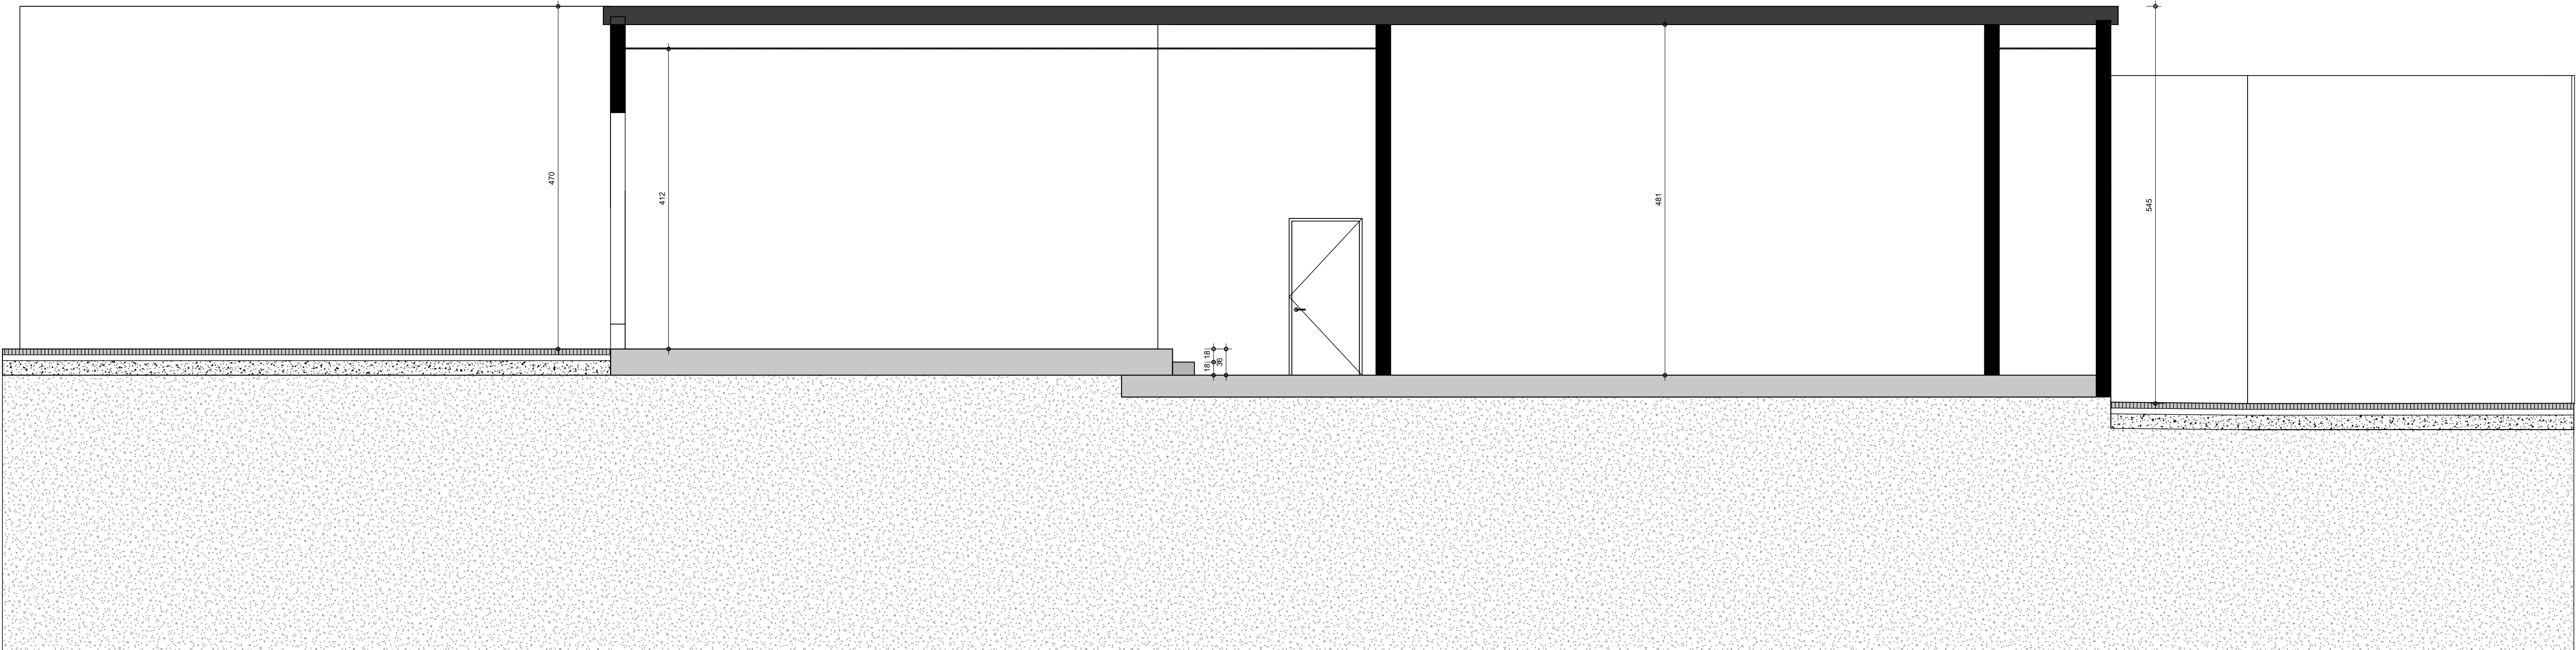


tides™ 			
ARCHITECT TIDES Architecture BV Pottelberg 104 B-8500 Kortrijk T 056 95 92 25 E info@tides.be			
BOUWPLAATS Bellewaerdepark Meenseweg 497 B-8902 Ieper Ieper Afdeling 16, Sectie A, Nr A 57 T3	BOUWHEER Belpark nv Meenseweg 497 B-8902 Zillebeke - Ieper		
ONTWERP Bouwen van een Wc- en uitgifte gebouw			
Te slopen gebouw - snede			
dat. 10/04/2026	sch. 1 : 50	088 - 25.051 - TAL - Tom	8.08 / r0
Goedgekeurd en voor akkoord ondertekend Opdrachtgever		Architect	