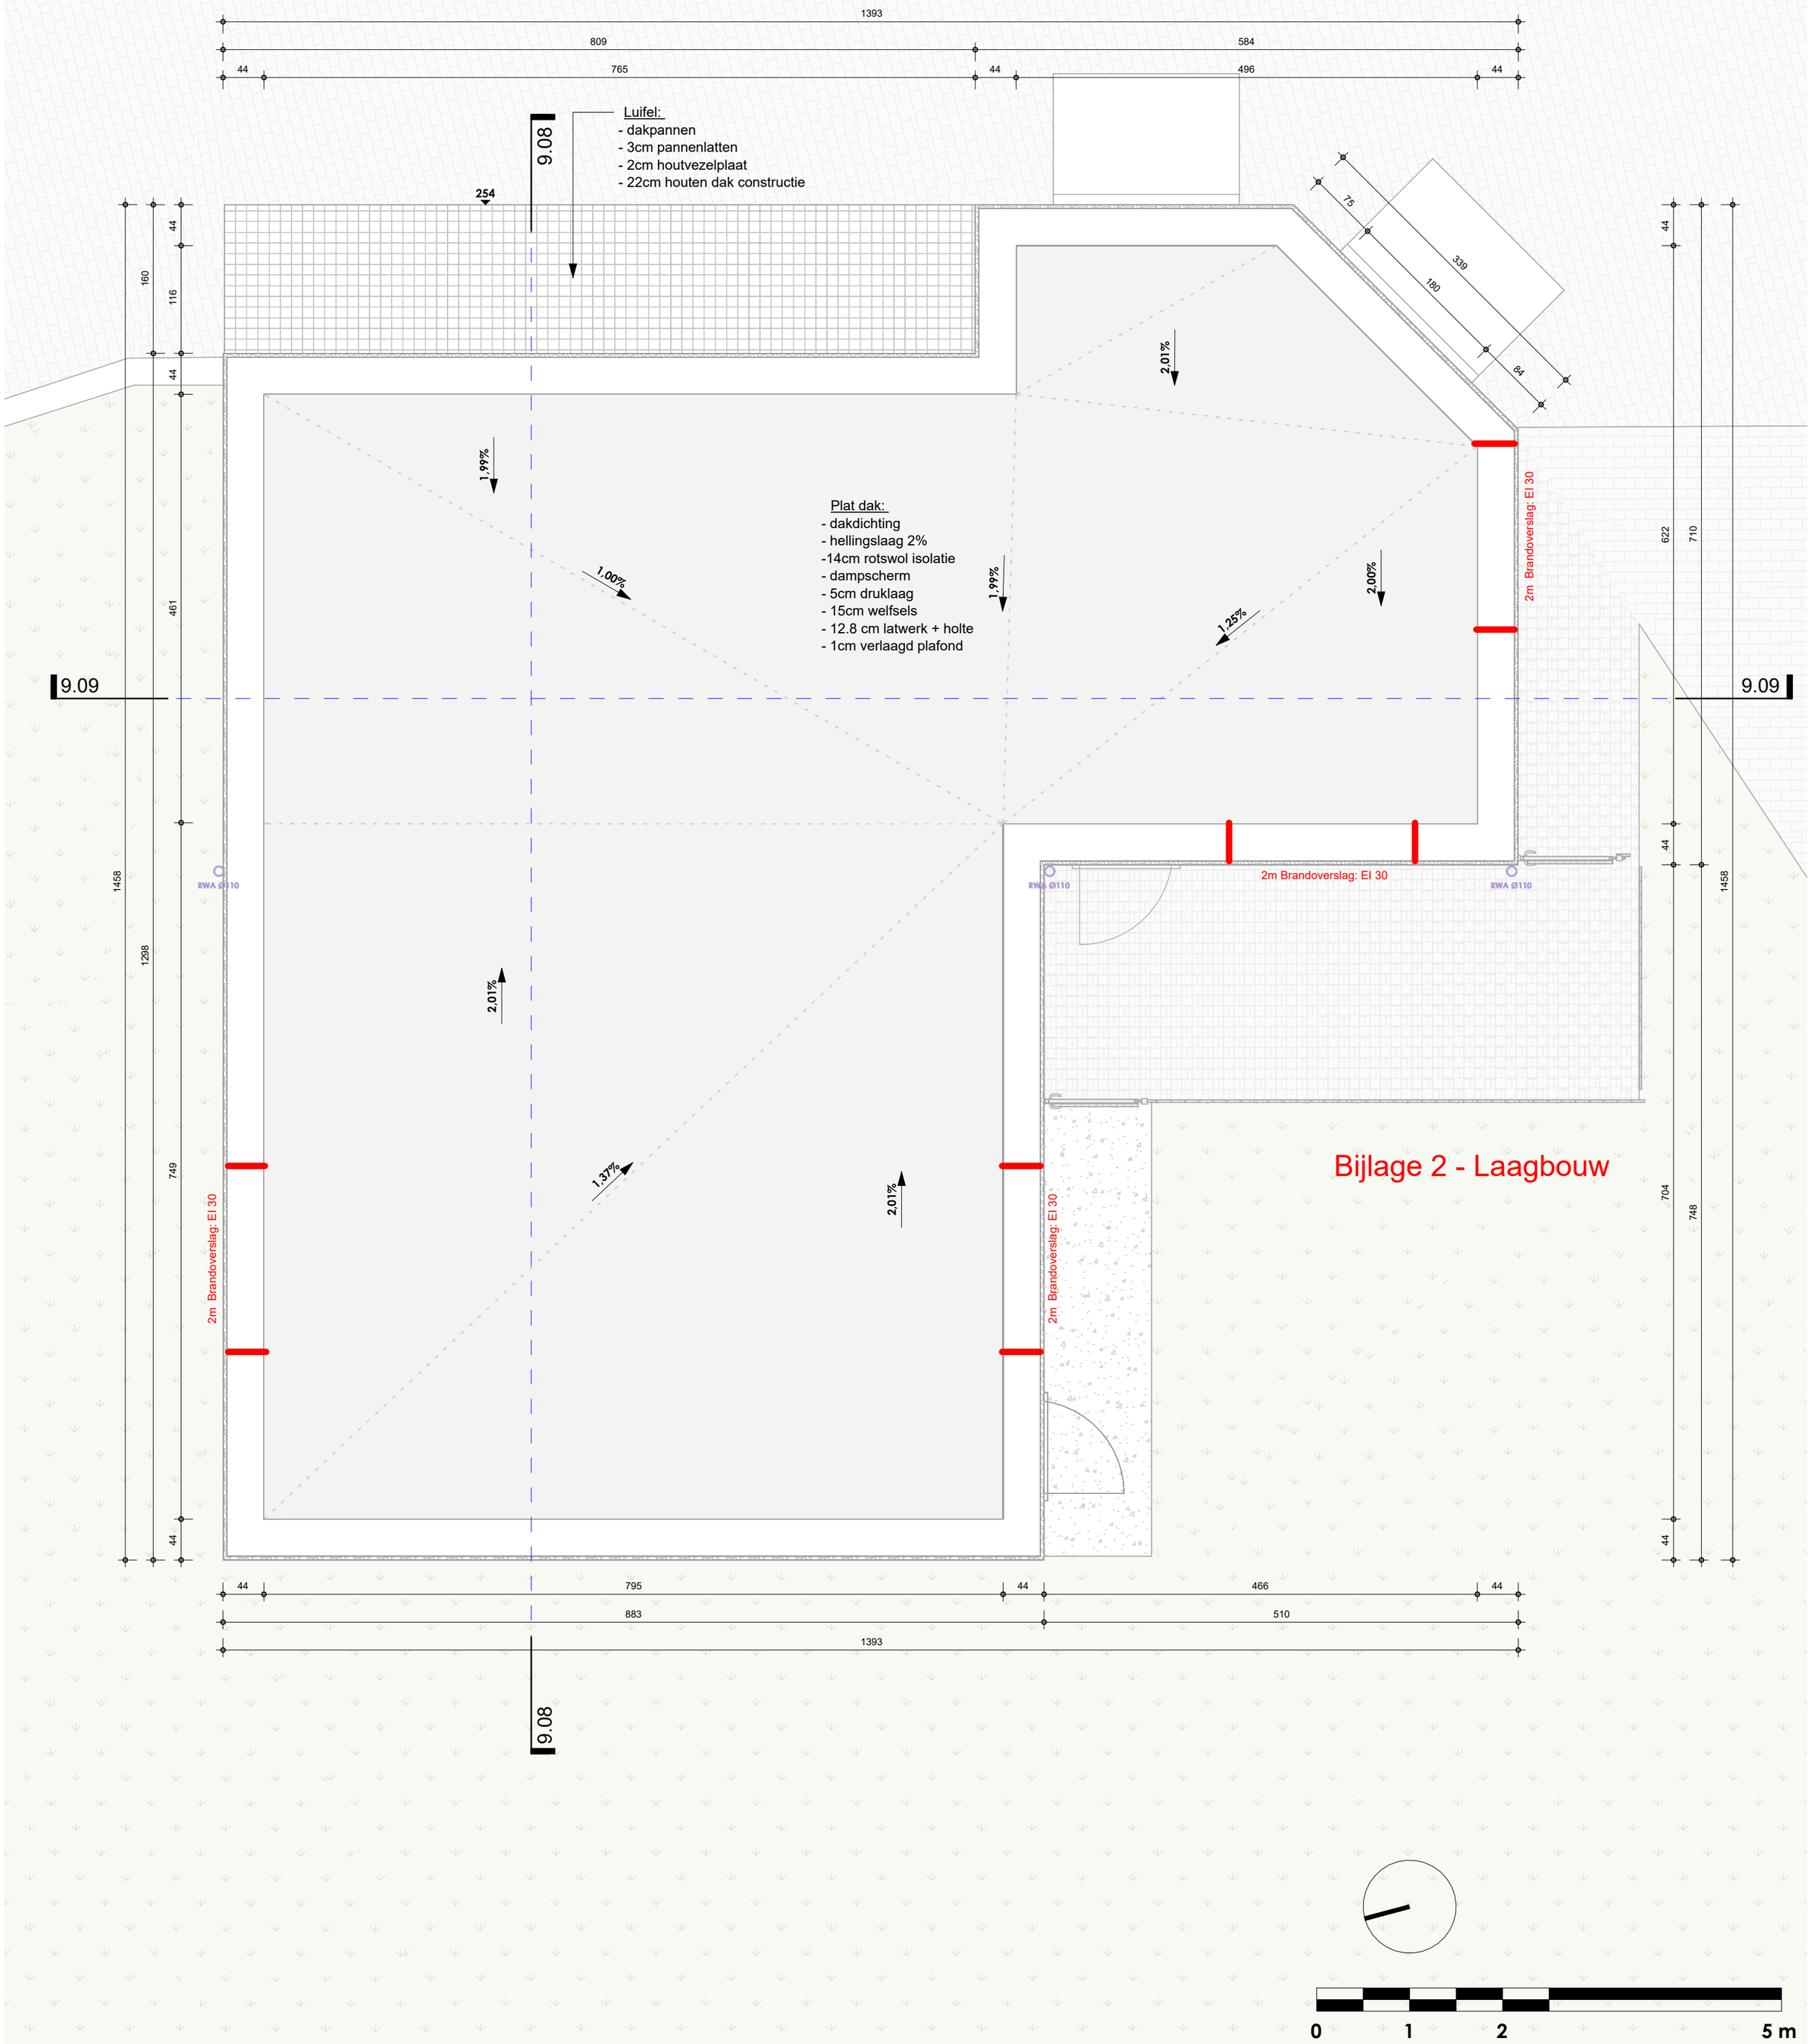

tides

Bellewaerde

ARCHITECT
TIDES Architecture BV
Pottelberg 104
B-8500 Kortrijk
T 056 95 92 25
E info@tides.be

BOUWPLAATS
Bellewaerdepark
Meenseweg 497
B-8902 Ieper
Ieper Afdeling 16, Sectie A, Nr A 57
T3

BOUWHEER
Belpark nv
Meenseweg 497
B-8902 Zillebeke - Ieper

ONTWERP Bouw van Wc- en Uitgifte gebouw

WC & Uitgifte - Dakplan - Brand

dat. 30/04/2026	**sch.** 1 : 50	088 - 25.051 - TAL - Tom	BA_BP.Indiacoaster.WC _PB_N_03_dakplan brand

Goedgekeurd en voor akkoord ondertekend
Opdrachtgever Architect