


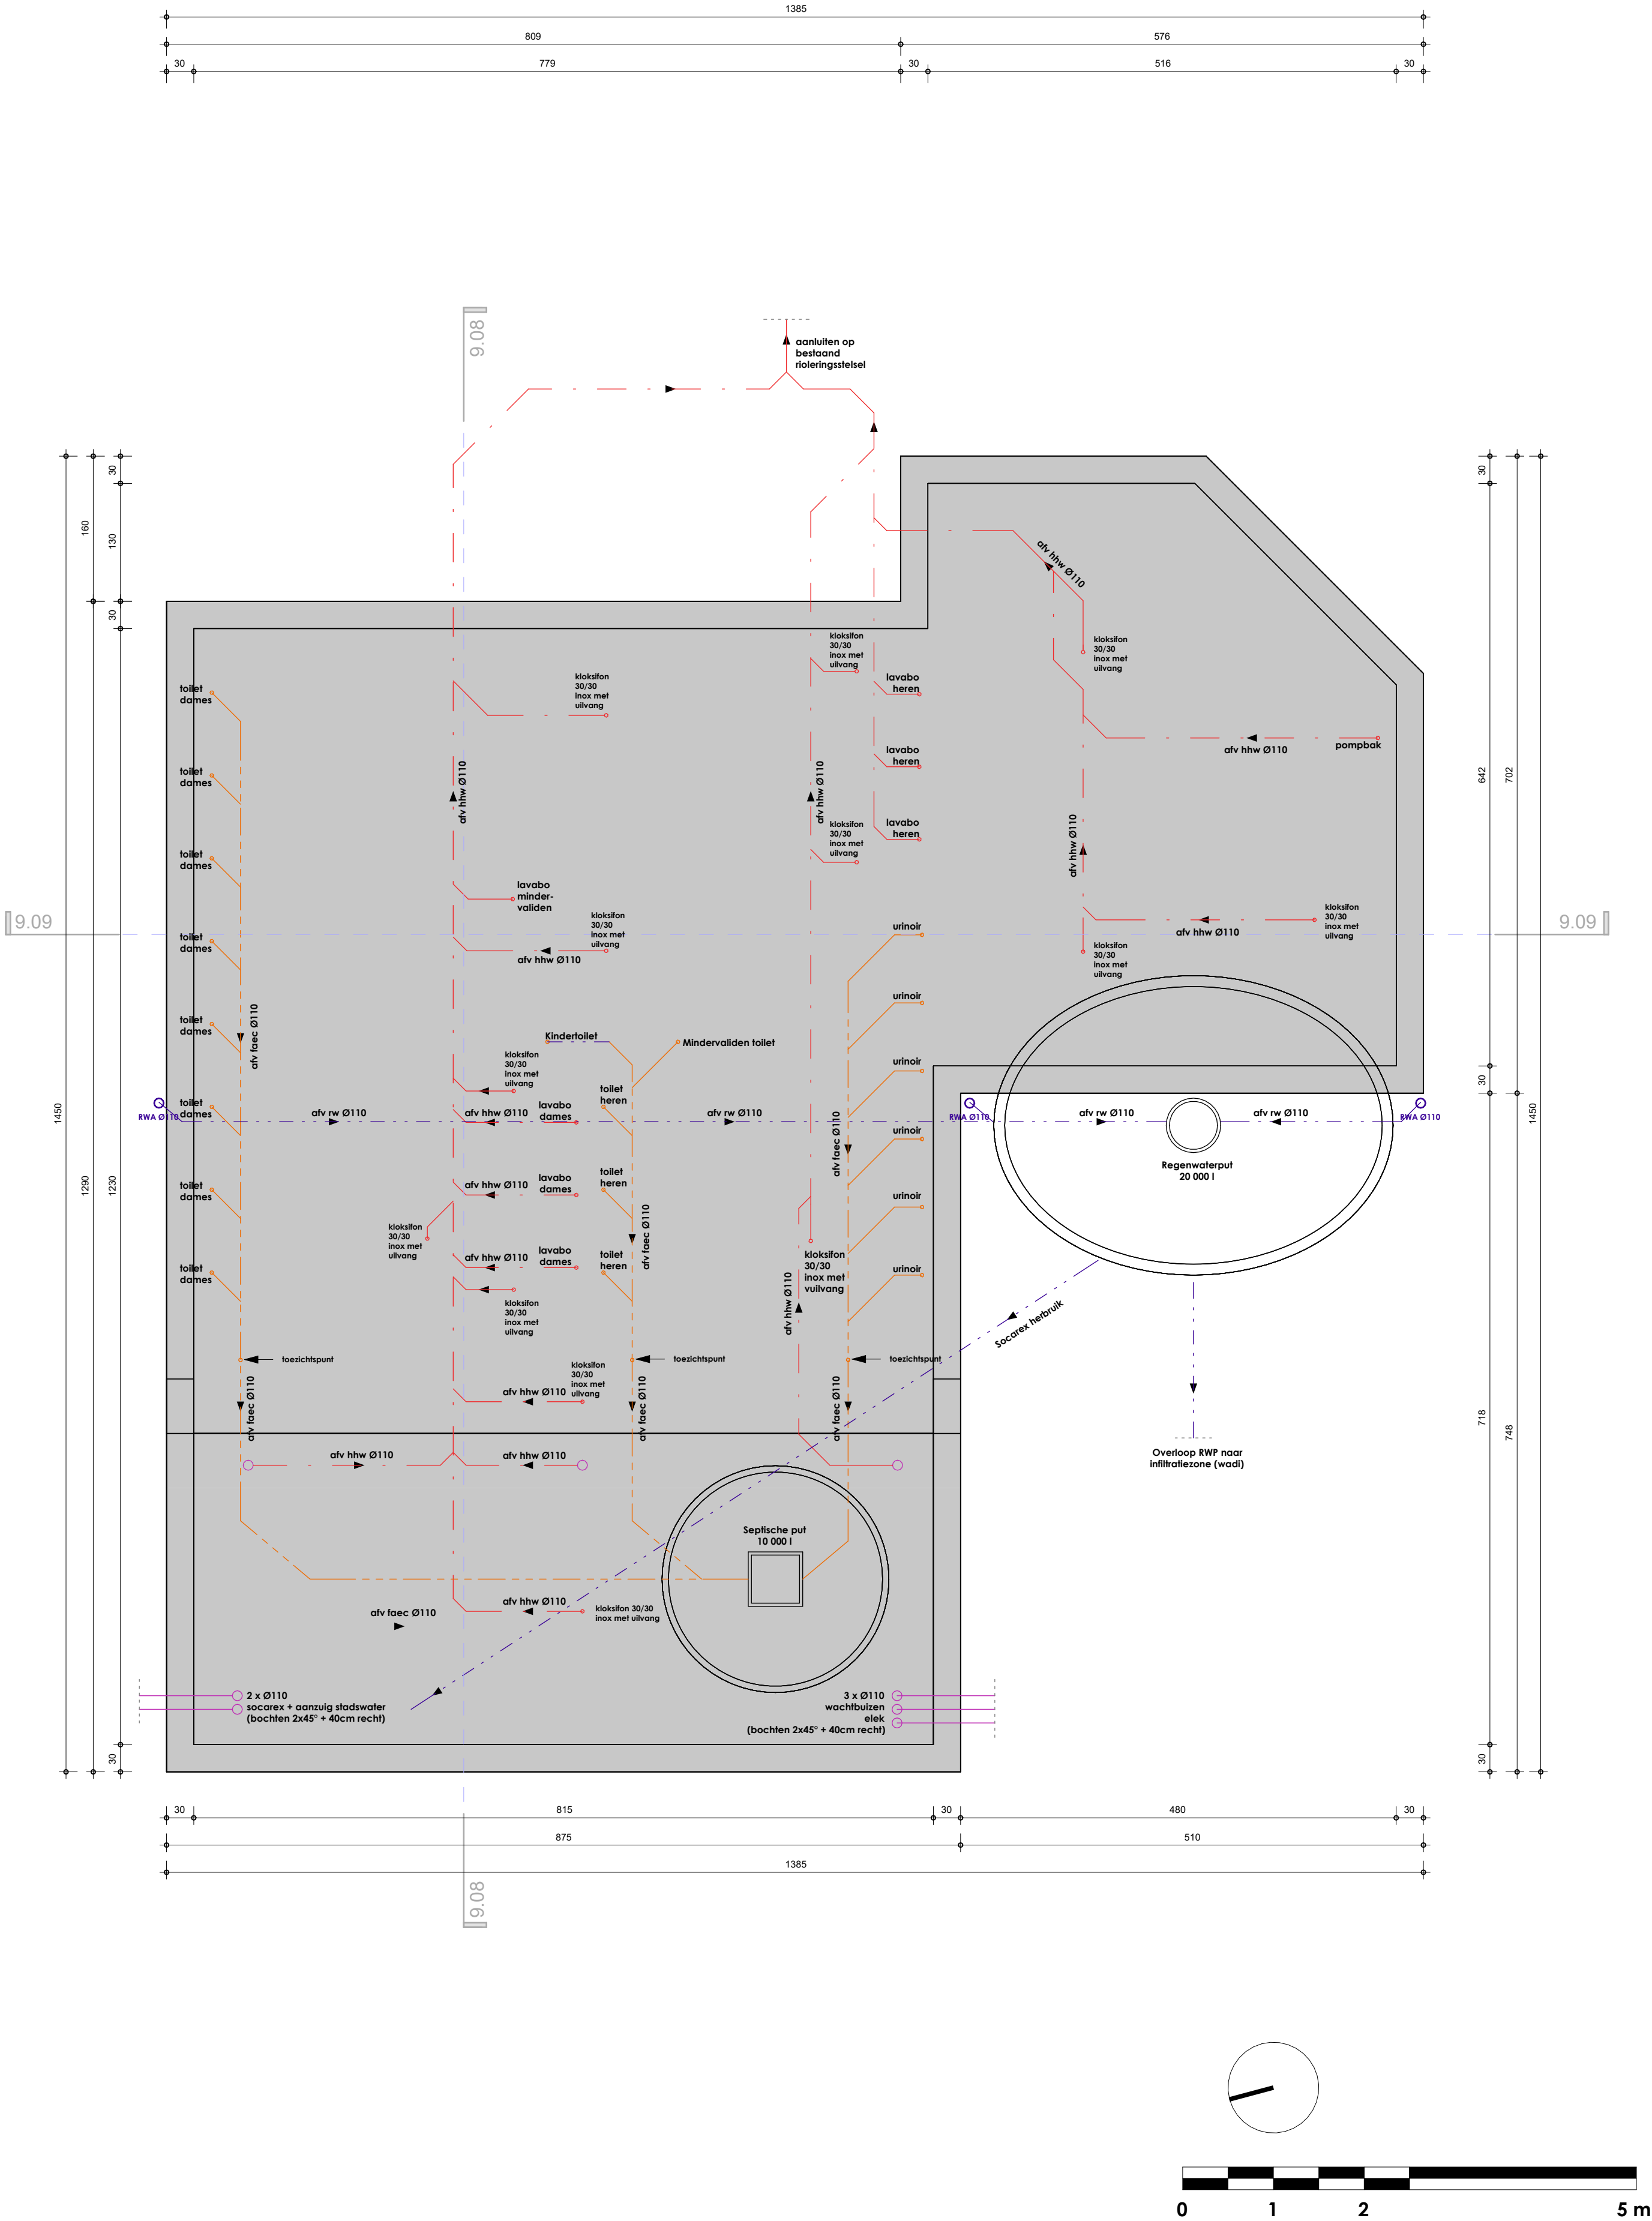

tides TM				ONTWERP Bouw van Wc- en Uitgifte gebouw	
ARCHITECT TIDES Architecture BV Pottelberg 104 B-8500 Kortrijk T 056 95 92 25 E info@tides.be		BOUWPLAATS Bellewaerdepark Meenseweg 497 B-8902 Ieper Ieper Afdeling 16, Sectie A, Nr A 57 T3		BOUWHEER Belpark nv Meenseweg 497 B-8902 Zillebeke - Ieper	
WC & Uitgifte - Funderings- en rioleringsplan		dat. 30/04/2026		sch. 1 : 50	088 - 25.051 - TAL - Tom
Goedgekeurd en voor akkoord ondertekend Opdrachtgever		BA_BP.Indiacoaster.WC _P_N_01_funderingsplan		Architect	