


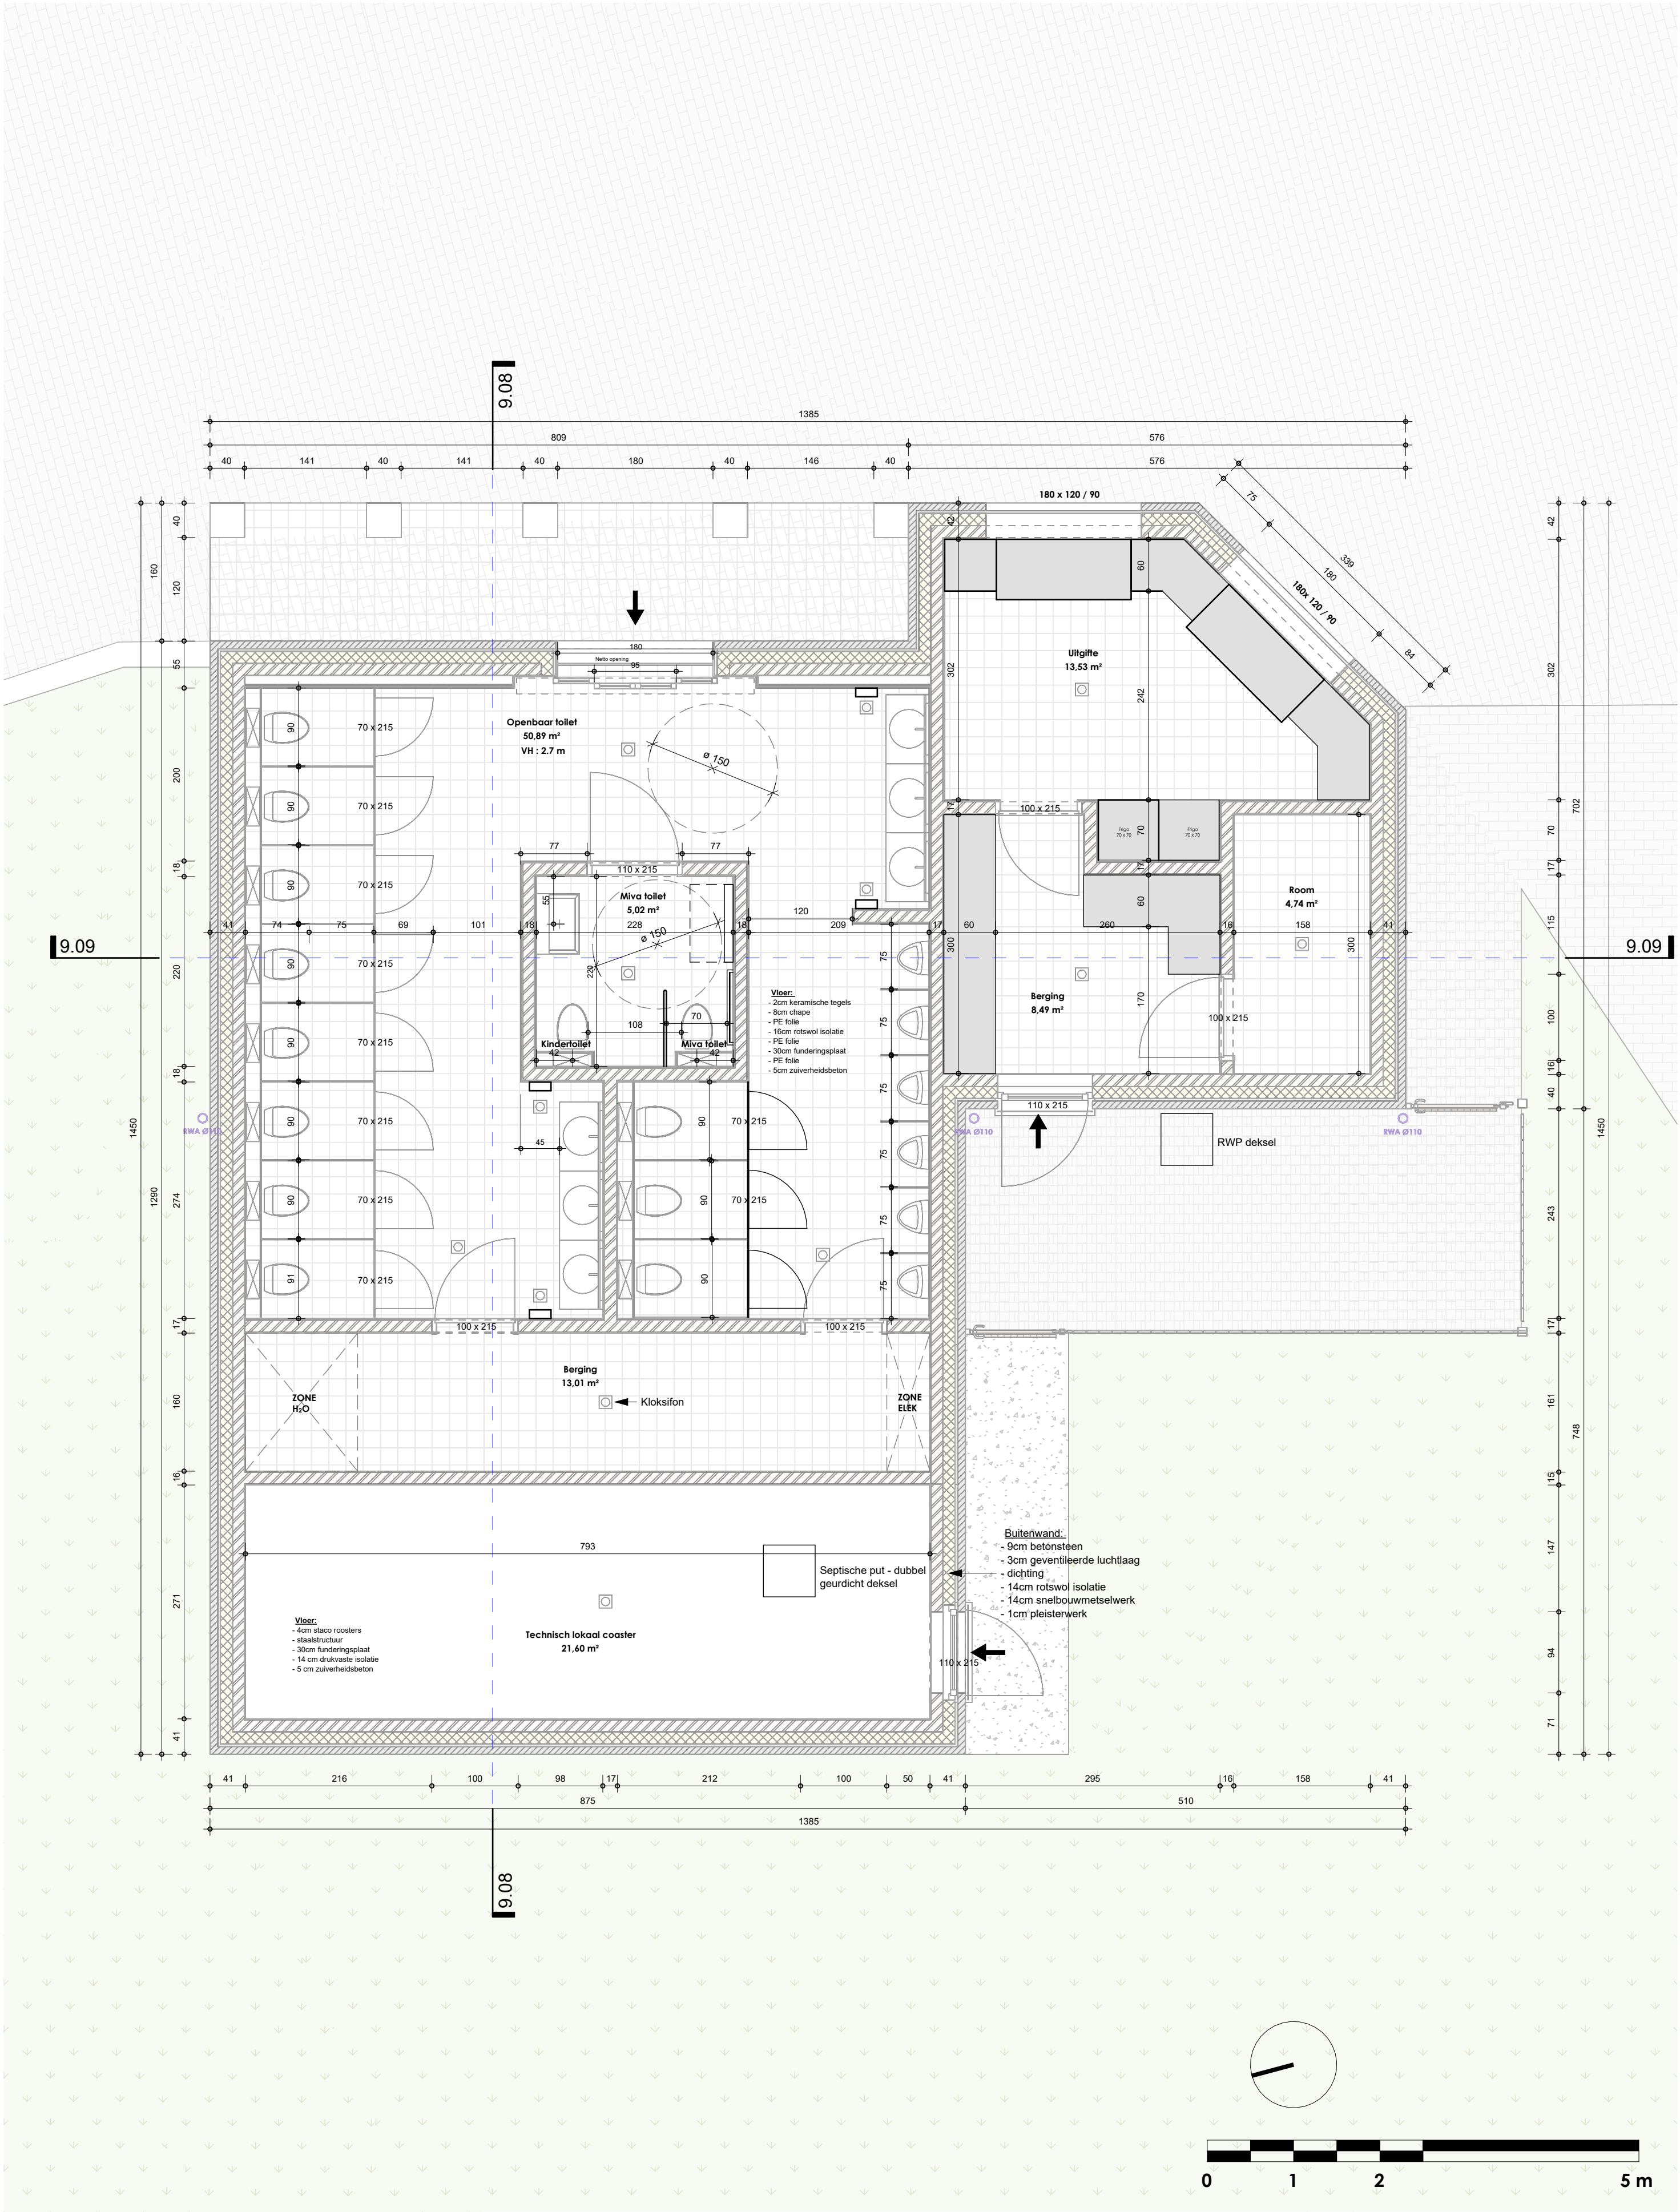

tides™ ARCHITECT TIDES Architecture BV Pottelberg 104 B-8500 Kortrijk T 056 95 92 25 E info@tides.be BOUWPLAATS Bellewaerdepark Meenseweg 497 B-8902 Ieper Ieper Afdeling 16, Sectie A, Nr A 57 T3 BOUWHEER Belpark nv Meenseweg 497 B-8902 Zillebeke - Ieper			ONTWERP Bouw van Wc- en Uitgifte gebouw			
			WC & Uitgifte - Grondplan			
			dat. 30/04/2026	sch. 1 : 50	088 - 25.051 - TAL - Tom	BA_BP.Indiacoaster.WC_P_N_02_grondplan
			Goedgekeurd en voor akkoord ondertekend Opdrachtgever		Architect	