


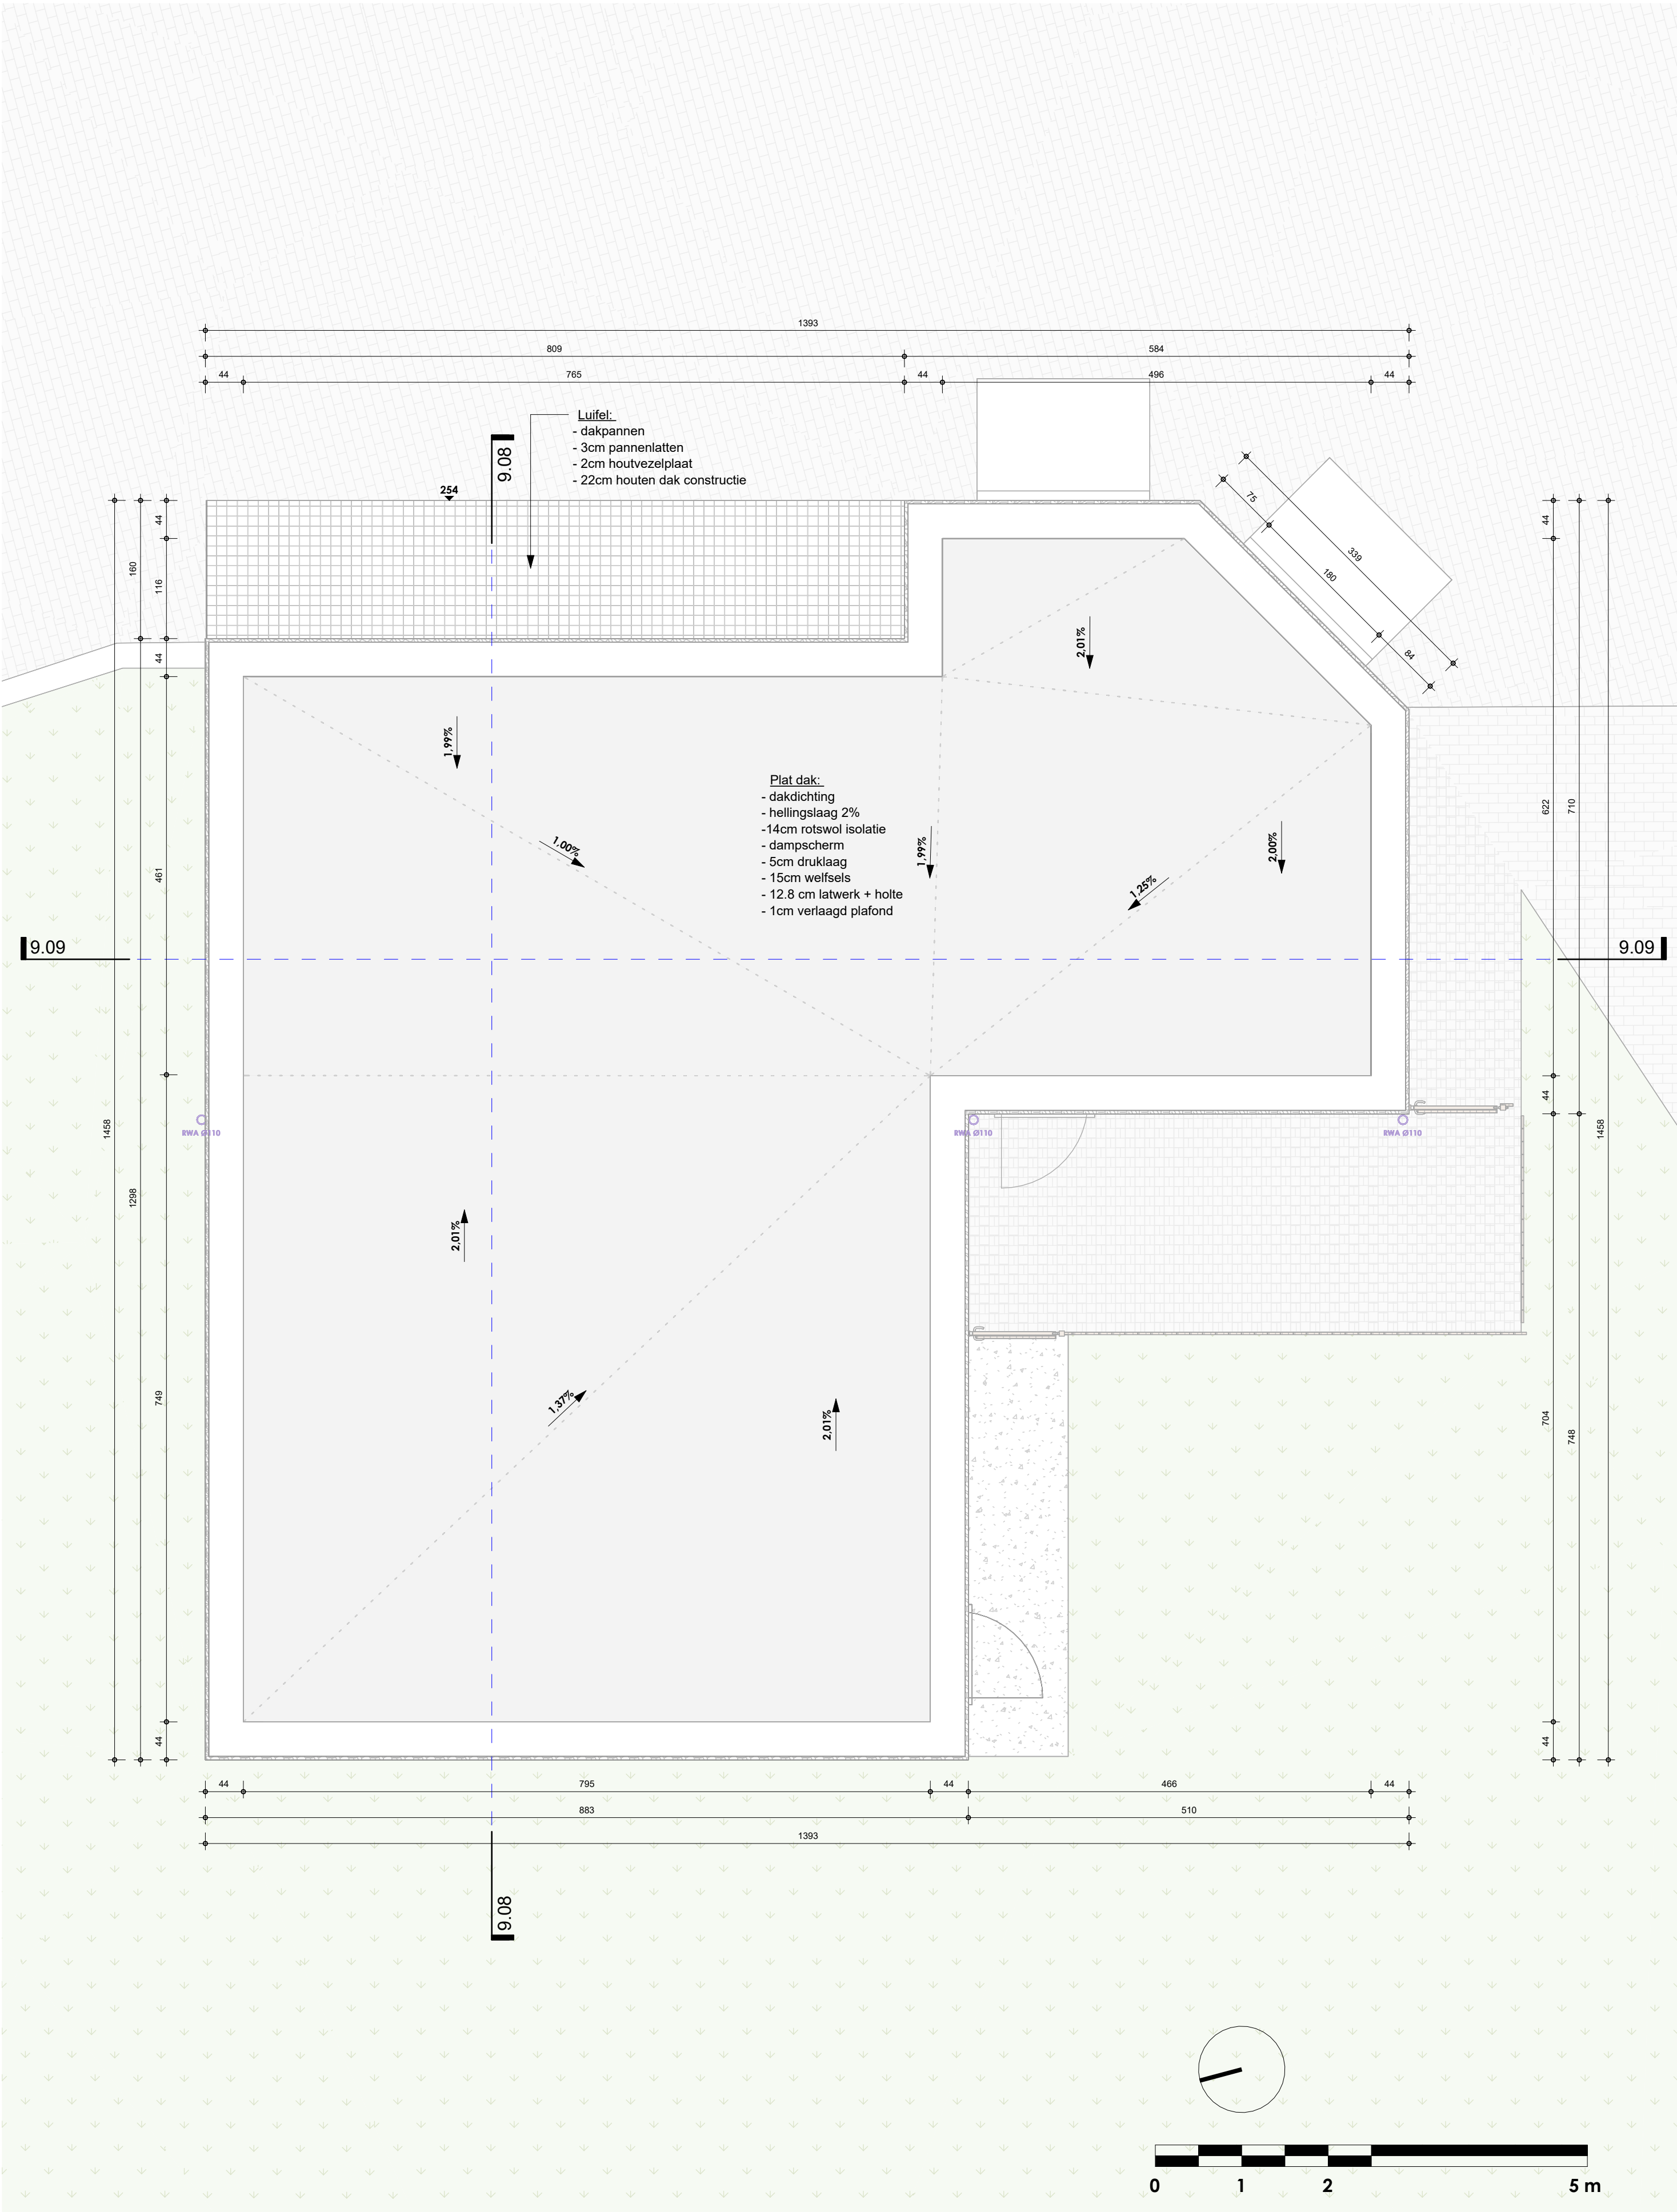

tides™ ARCHITECT TIDES Architecture BV Pottelberg 104 B-8500 Kortrijk T 056 95 92 25 E info@tides.be Bellewaerde BOUWPLAATS Bellewaerdepark Meenseweg 497 B-8902 Ieper Ieper Afdeling 16, Sectie A, Nr A 57 T3 Bellewaerde BOUWHEER Belpark nv Meenseweg 497 B-8902 Zillebeke - Ieper			ONTWERP Bouw van Wc- en Uitgifte gebouw WC & Uitgifte - Dakplan dat. 30/04/2026 sch. 1 : 50 088 - 25.051 - TAL - Tom BA_BP.Indiacoaster.WC_P_N_03_dakplan Goedgekeurd en voor akkoord ondertekend Opdrachtgever Architect		
---	--	--	---	--	--