


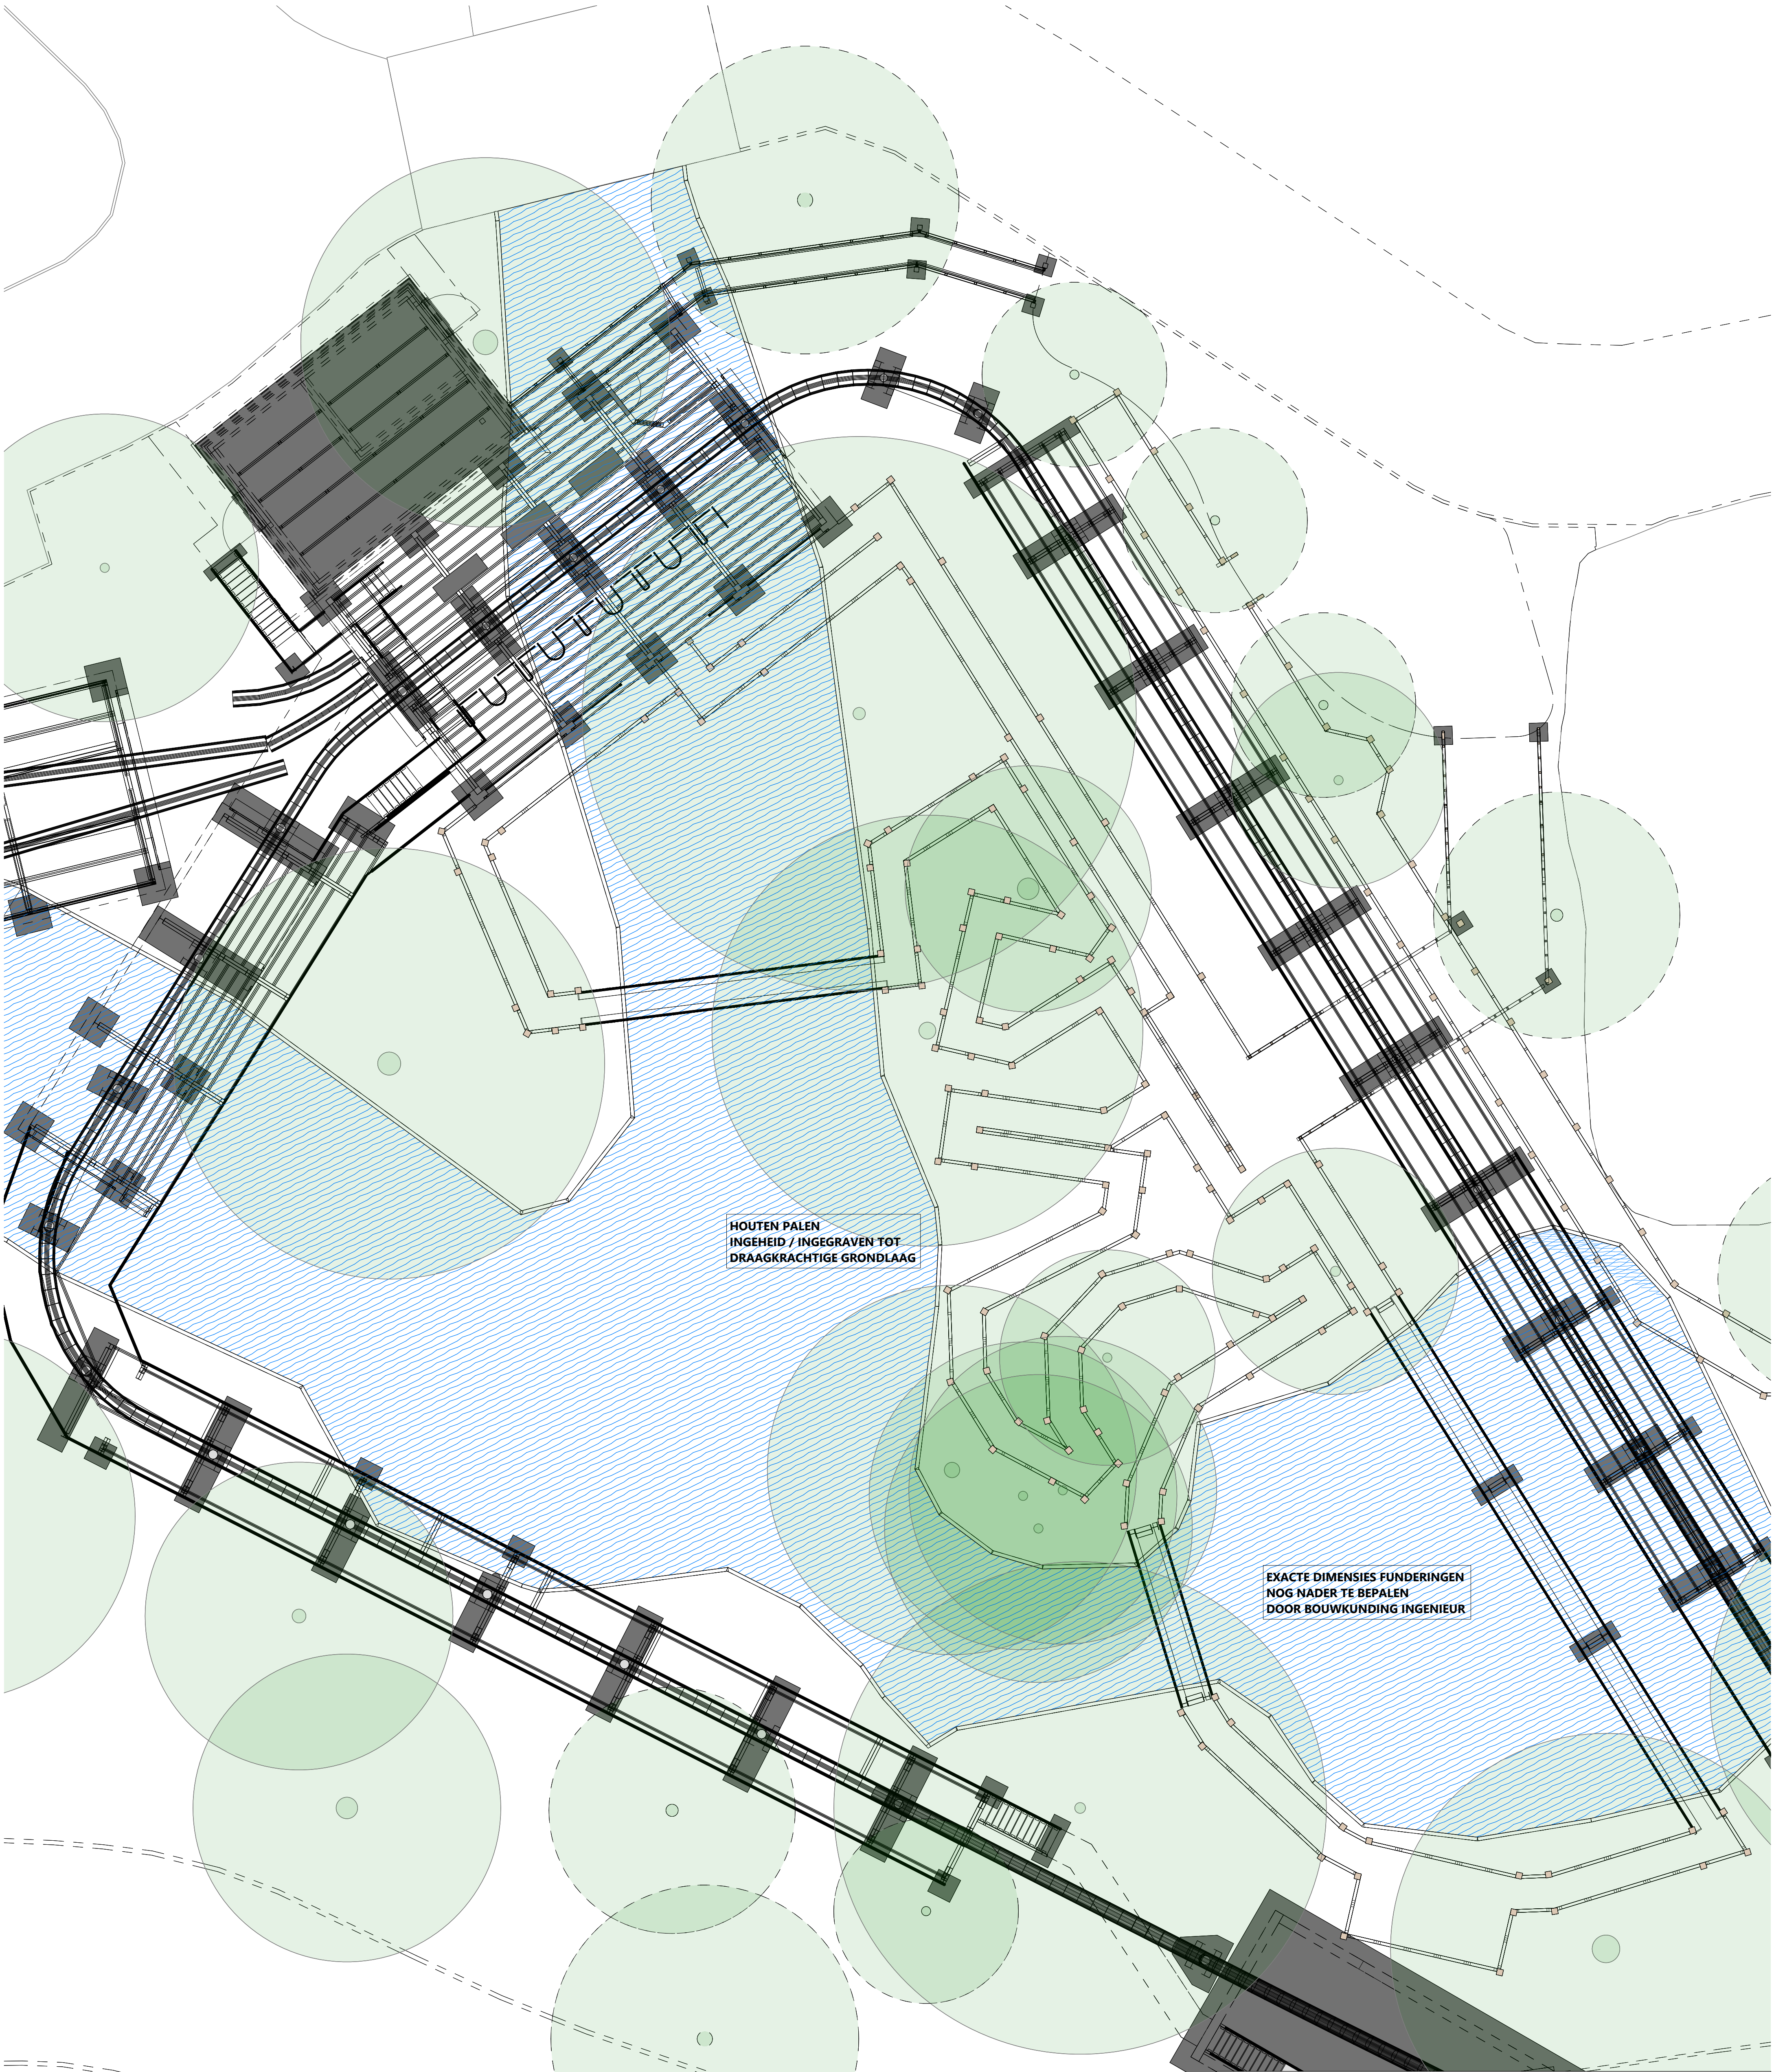

HOUTEN PALEN
INGEHEID / INGEGRVEN TOT
DRAAGKRACHTIGE GRONDLAAG

EXACTE DIMENSIES FUNDERINGEN
NOG NADER TE BEPALEN
DOOR BOUWKUNDING INGENIEUR

tidesTM



ARCHITECT
TIDES Architecture BV

Pottelberg 104
B-8500 Kortrijk
T 056 95 92 25
E info@tides.be

BOUWPLAATS
Bellewaerdepark
Meenseweg 497
B-8902 Ieper
Ieper Afdeling 16, Sectie A, Nr A 57 T3

BOUWHEER
Belpark nv
Meenseweg 497
B-8902 Zillebeke - Ieper

ONTWERP Het bouwen van een coaster in zone India

Wachtrijen - Funderings- en rioleringsplan

dat. 2026 04 30


sch. 1 : 100

088 - 25.051 - TEL - Tom

BA_BP.Indiacoaster.Wachtrijen
_P_N_01_funderingsplan

Goedgekeurd en voor akkoord ondertekend
Opdrachtgever

Architect

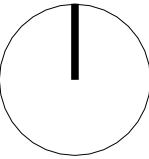

0 1 2 3 4 5 10 m