


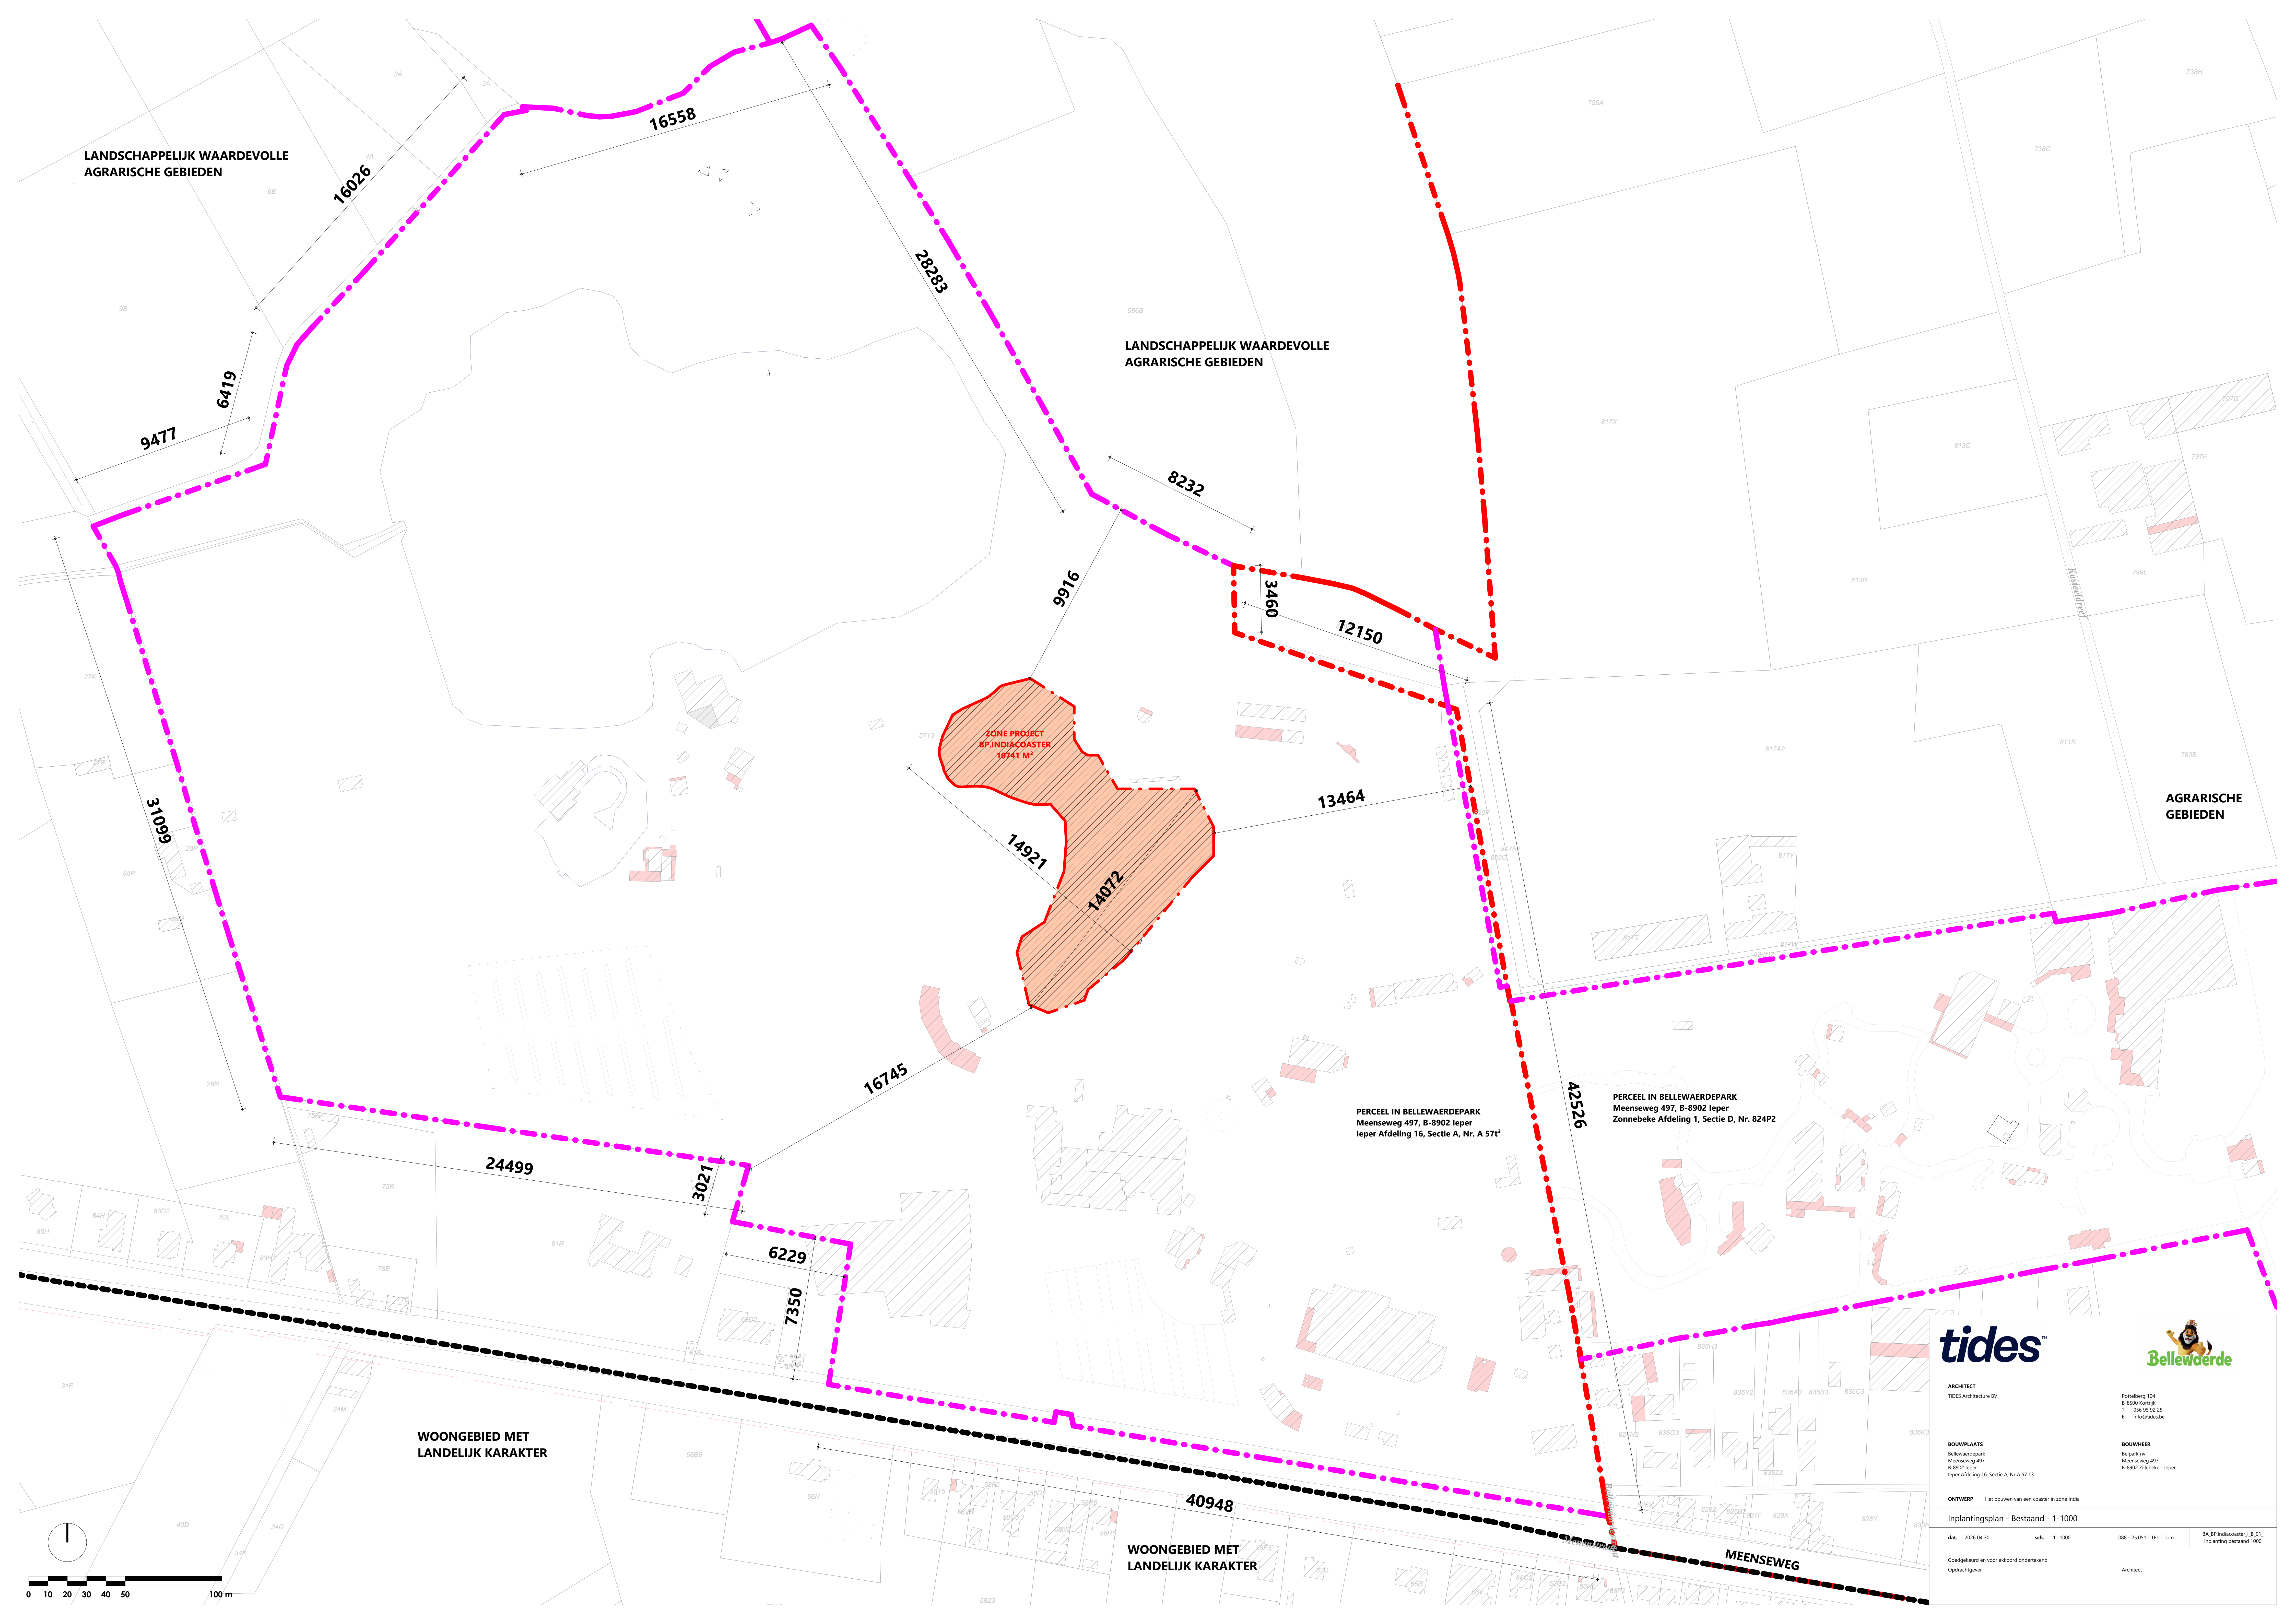

LANDSCHAPPELIJK WAARDEVOLLE
AGRARISCHE GEBIEDEN

LANDSCHAPPELIJK WAARDEVOLLE
AGRARISCHE GEBIEDEN

AGRARISCHE
GEBIEDEN

ZONE PROJECT
BP.INDIACOASTER
10741 M²

PERCEEL IN BELLEWAERDEPARK
Meenseweg 497, B-8902 Ieper
Ieper Afdeling 16, Sectie A, Nr. A 571¹

PERCEEL IN BELLEWAERDEPARK
Meenseweg 497, B-8902 Ieper
Zonnebeke Afdeling 1, Sectie D, Nr. 824P2

WOONGEBIED MET
LANDELIJK KARAKTER

WOONGEBIED MET
LANDELIJK KARAKTER

ARCHITECT TIDES Architecture BV Pottelberg 104 B-8900 Korteijk T 056 95 92 25 E info@tides.be	
BOUWPLAATS Bellewderdepark Meenseweg 497 B-8902 Ieper Ieper Afdeling 16, Sectie A, Nr. A 57 T3	BOUWHEER Belpark nv Meenseweg 497 B-8902 Zinnebeke - Ieper
ONTWERP Het bouwen van een coöster in zone India	
Inplantingsplan - Bestaand - 1-1000	
dat. 2026 04 30	sch. 1-1000
088 - 25.051 - TEL - Tom	
BA_BP.Indiacaster_LB.01_inplanting bestaand 1000	
Goedgekeurd en voor akkoord ondertekend Opdrachtgever	
Architect	