


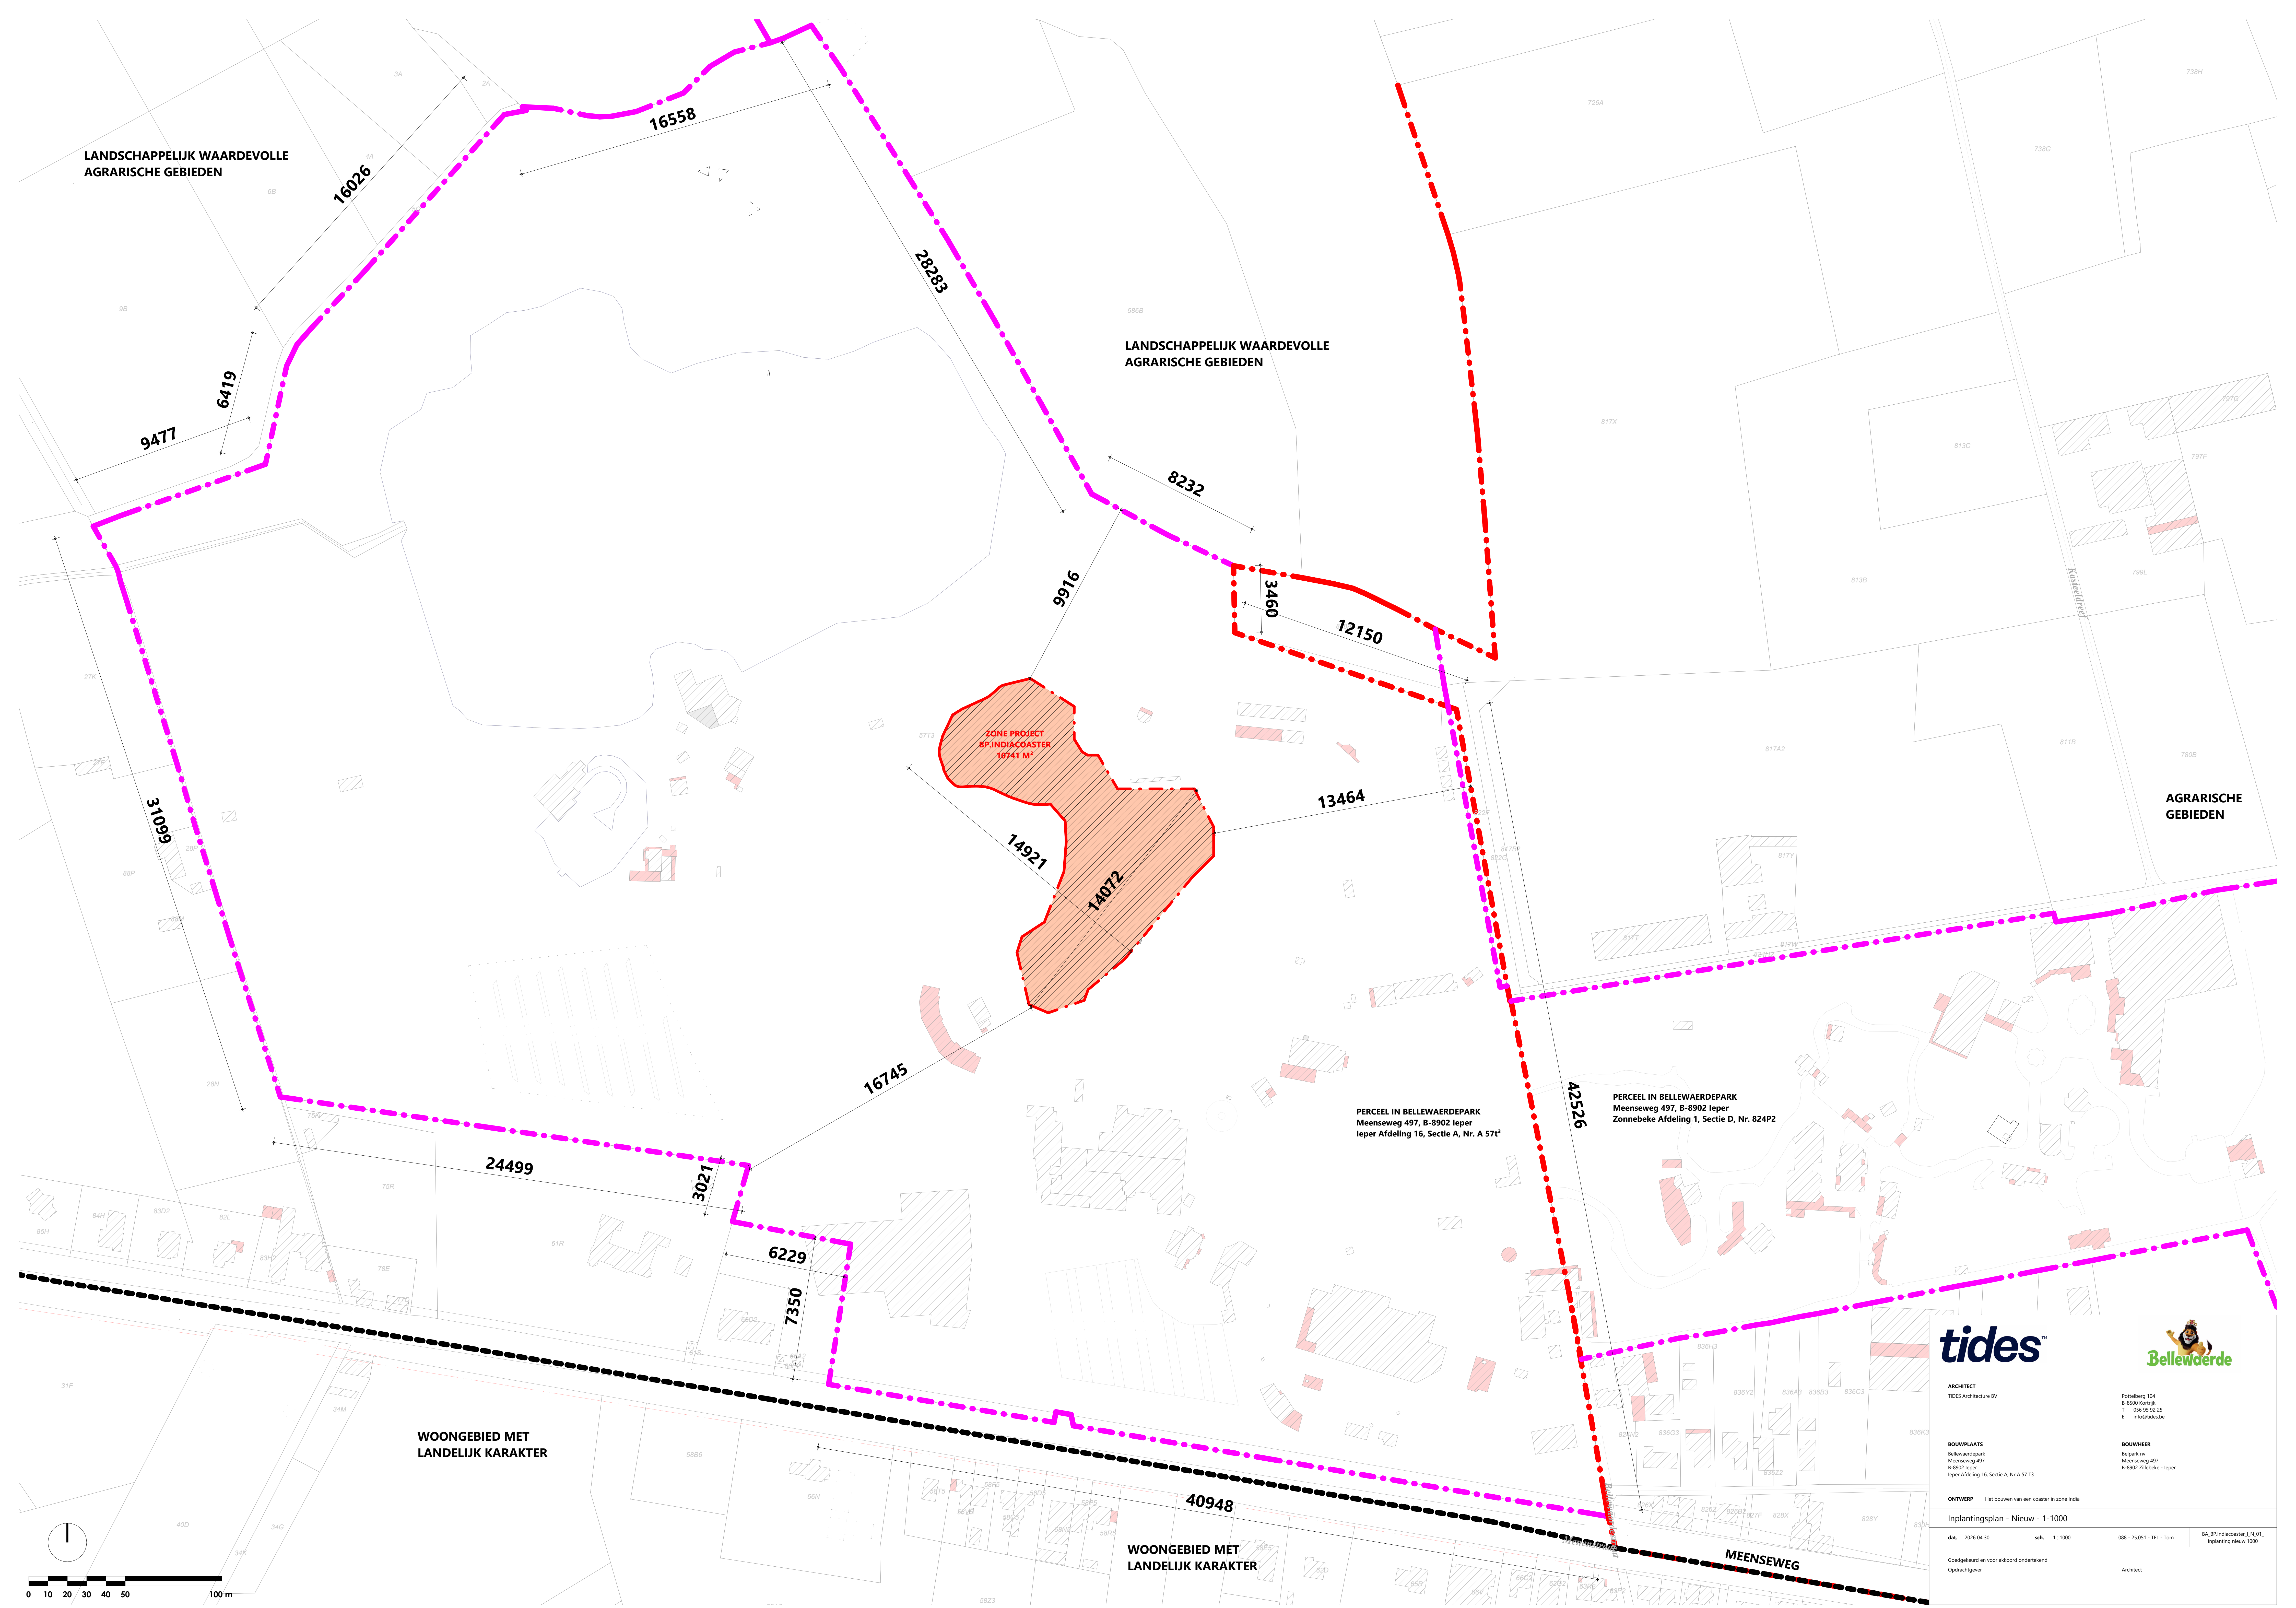

LANDSCHAPPELIJK WAARDEVOLLE
AGRARISCHE GEBIEDEN

LANDSCHAPPELIJK WAARDEVOLLE
AGRARISCHE GEBIEDEN

AGRARISCHE
GEBIEDEN

ZONE PROJECT
BP.INDIACOASTER
10741 M²

PERCEEL IN BELLEWAERDEPARK
Meenseweg 497, B-8902 Ieper
Ieper Afdeling 16, Sectie A, Nr. A 571¹

PERCEEL IN BELLEWAERDEPARK
Meenseweg 497, B-8902 Ieper
Zonnebeke Afdeling 1, Sectie D, Nr. 824P2

WOONGEBIED MET
LANDELIJK KARAKTER

WOONGEBIED MET
LANDELIJK KARAKTER

MEENSEWEG



ARCHITECT

TIDES Architecture BV

Pottelberg 104
B-8900 Korteijk
T 056 95 92 25
E info@tides.be

BOUWPLAATS

Bellewderdepark
Meenseweg 497
B-8902 Ieper
Ieper Afdeling 16, Sectie A, Nr. A 57 T3

BOUWHEER

Belpark nv
Meenseweg 497
B-8902 Zinnebeke - Ieper

ONTWERP

Het bouwen van een coöster in zone India

Inplantingsplan - Nieuw - 1-1000

dat.

2026-04-30

sch.

1:1000

088 - 25.051 - TEL - Tom

BA_BP.Indiacoster_LN_01_inplanting nieuw 1000

Gedetailleerd en voor akkoord ondertekend

Opdrachtgever

Architect