


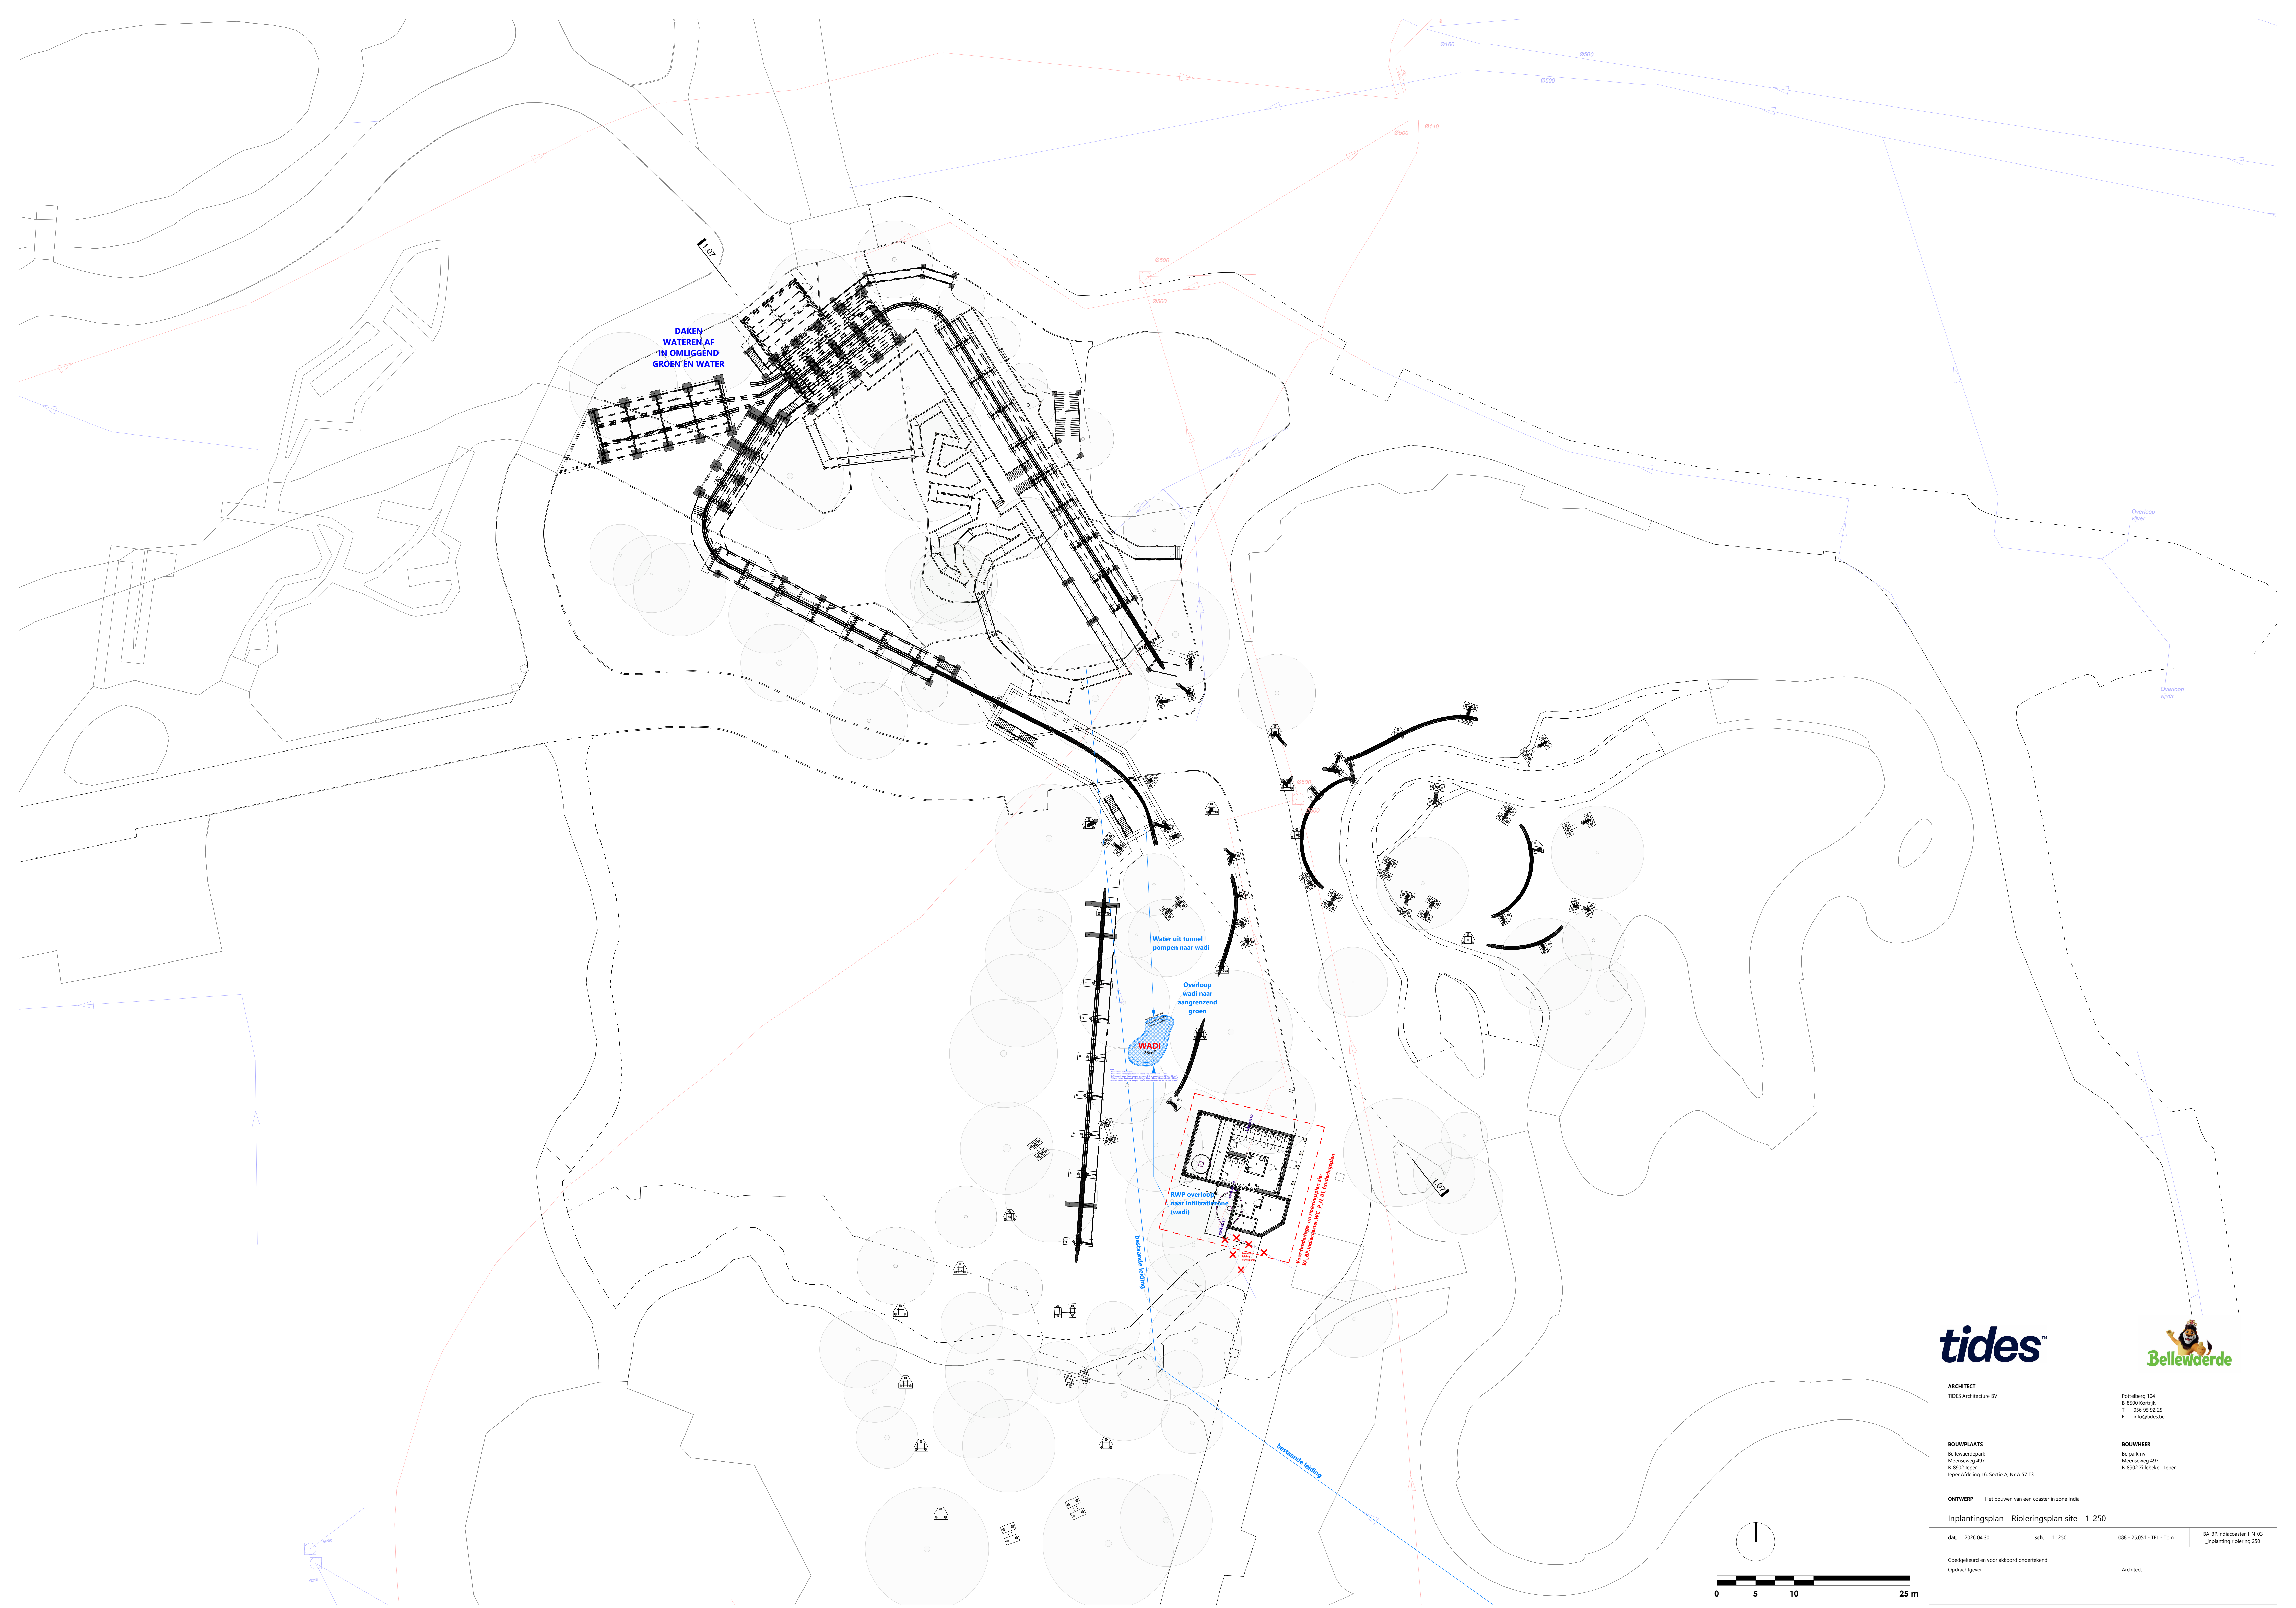

ARCHITECT TIDES Architecture BV		Pottelberg 104 B-8900 Kumele T 056 95 92 25 E info@tides.be	
BOUWPLAATS Bellewaardspark Moorweg 497 B-8902 Ieper Ieper Aldeling 16, Sectie A, Nr A 57 T3		BOUWHEER Belpark nv Moorweg 497 B-8902 Zifhebeke - Ieper	
ONTWERP Het bouwen van een coaster in zone India			
Inplantingsplan - Rioleringsplan site - 1-250			
dat. 2026 04 30	sch. 1: 250	088 - 25 051 - TEL - Tom	BA_BP.Indicoaster_L_N_03 _inplanting riolerling 250
Goedgekeurd en voor akkoord ondertekend Opdrachtgever		Architect	