


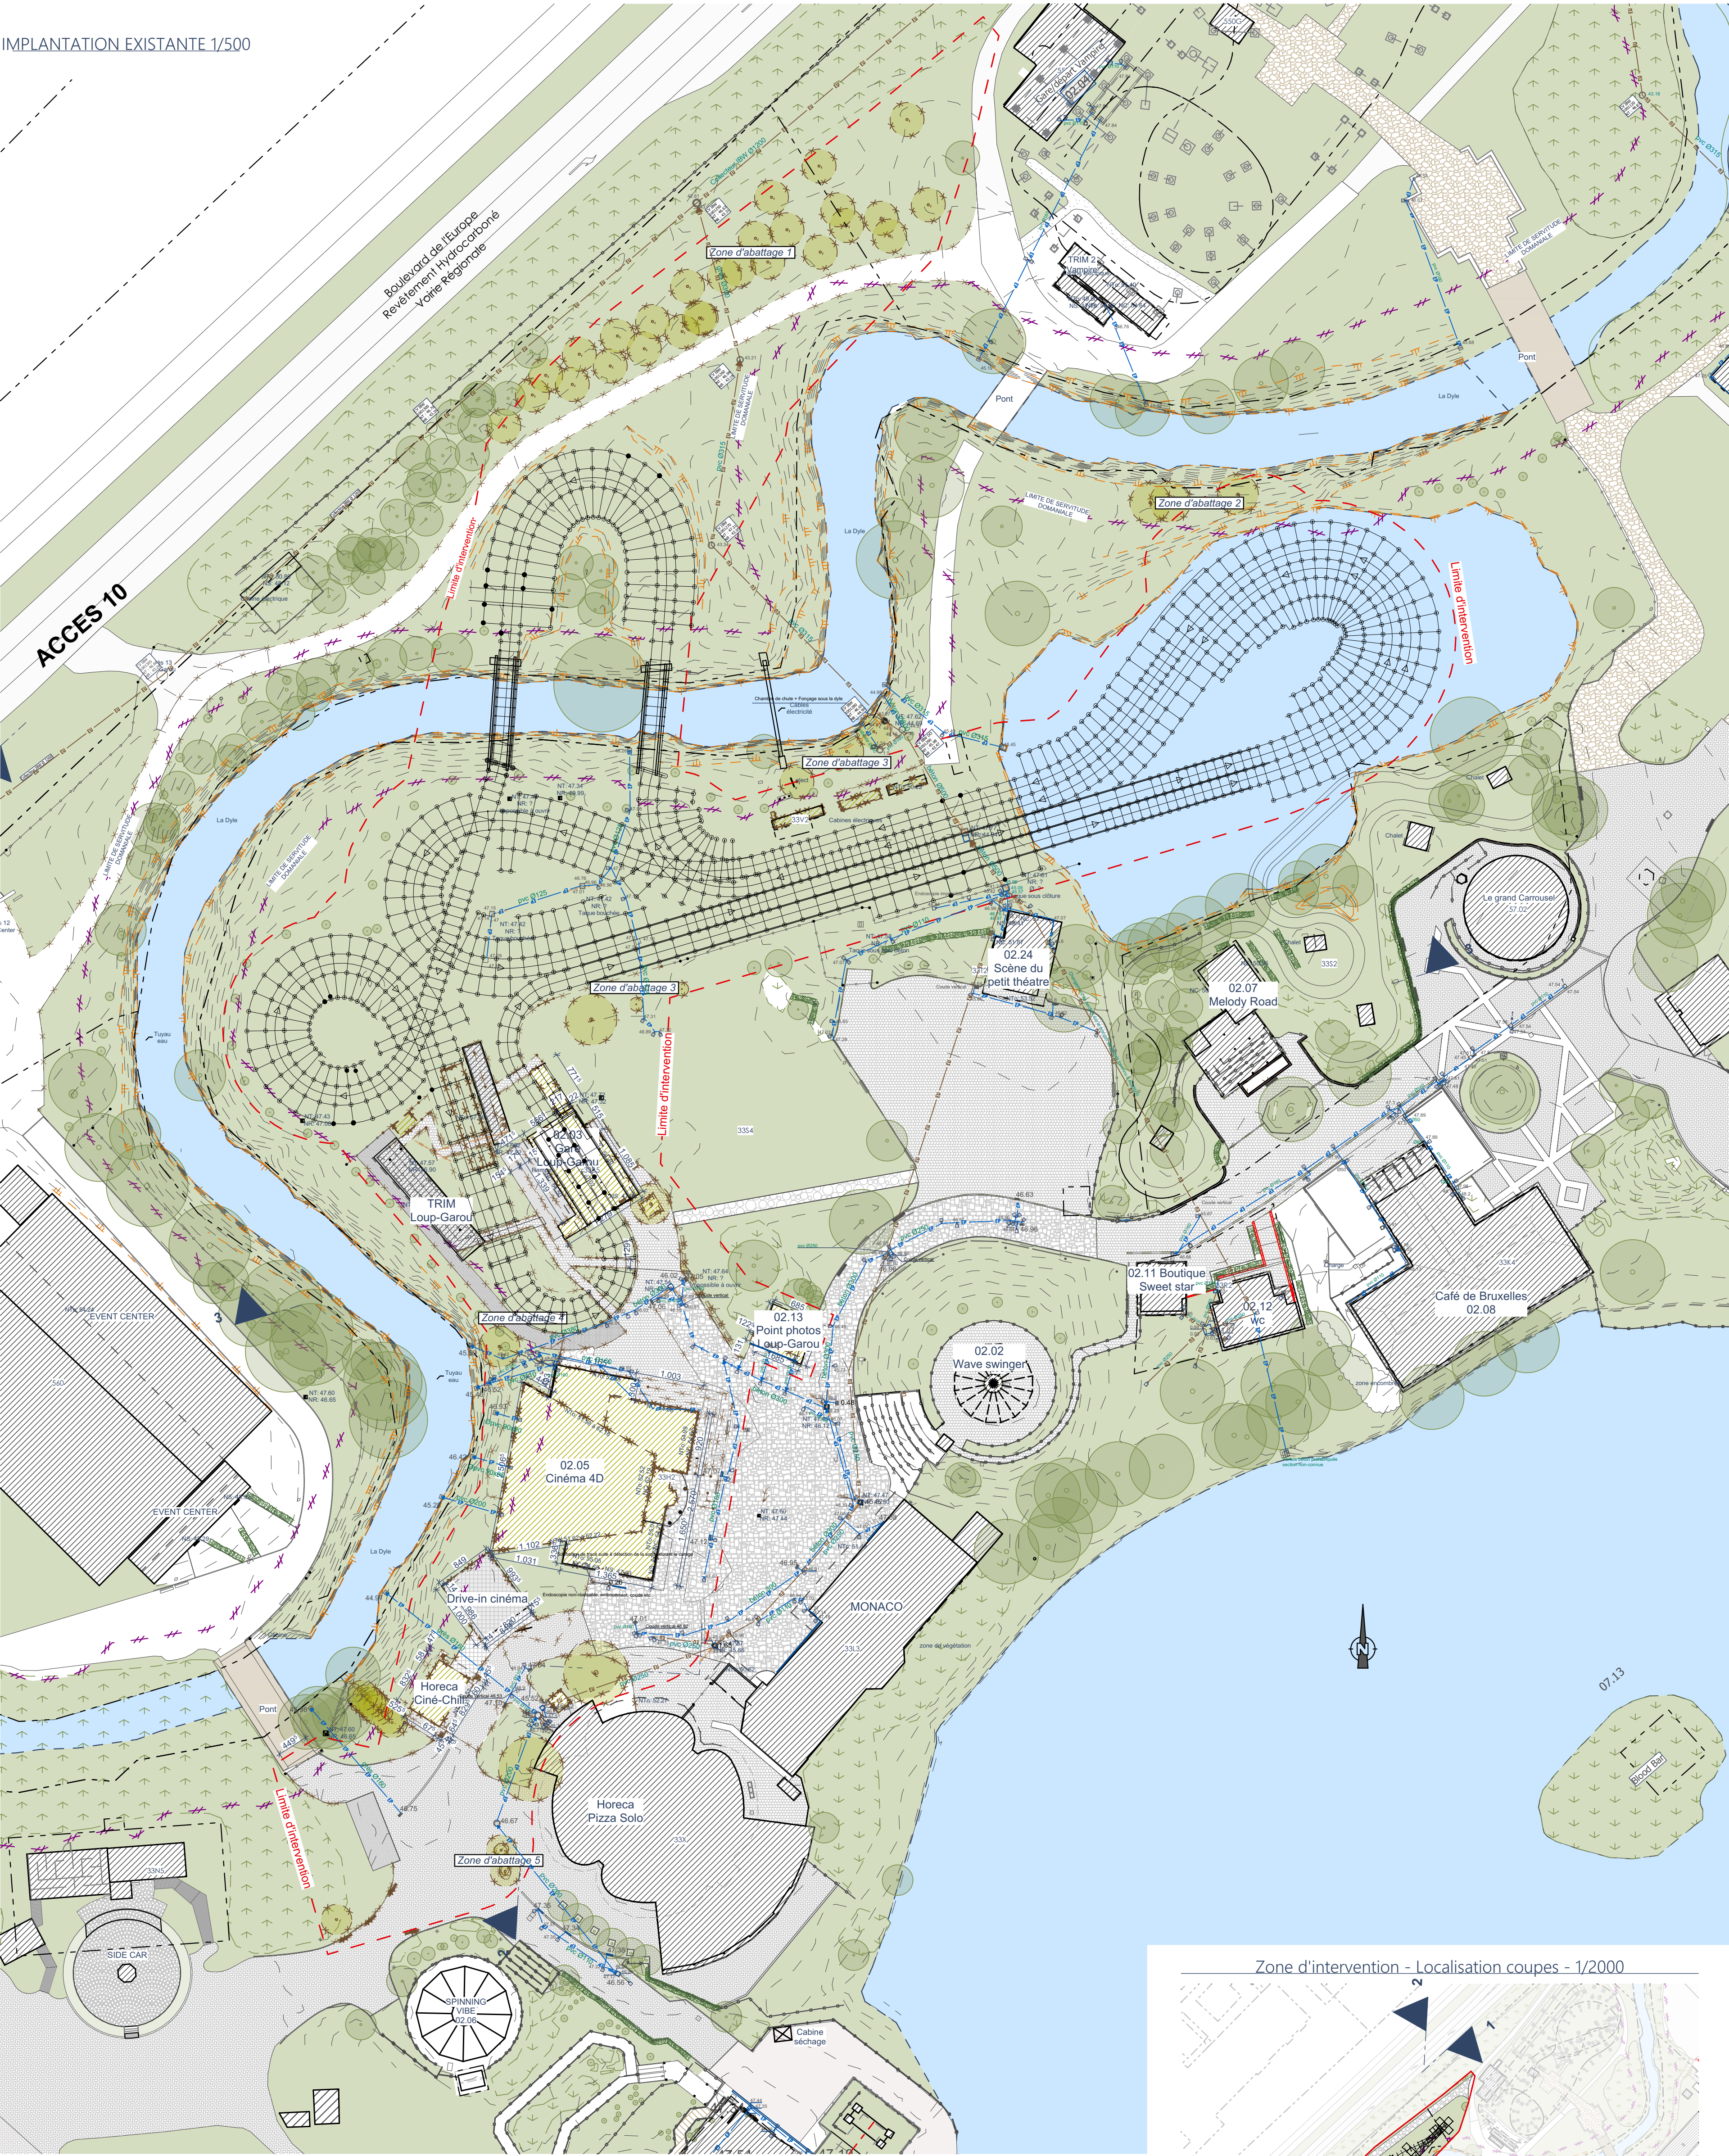


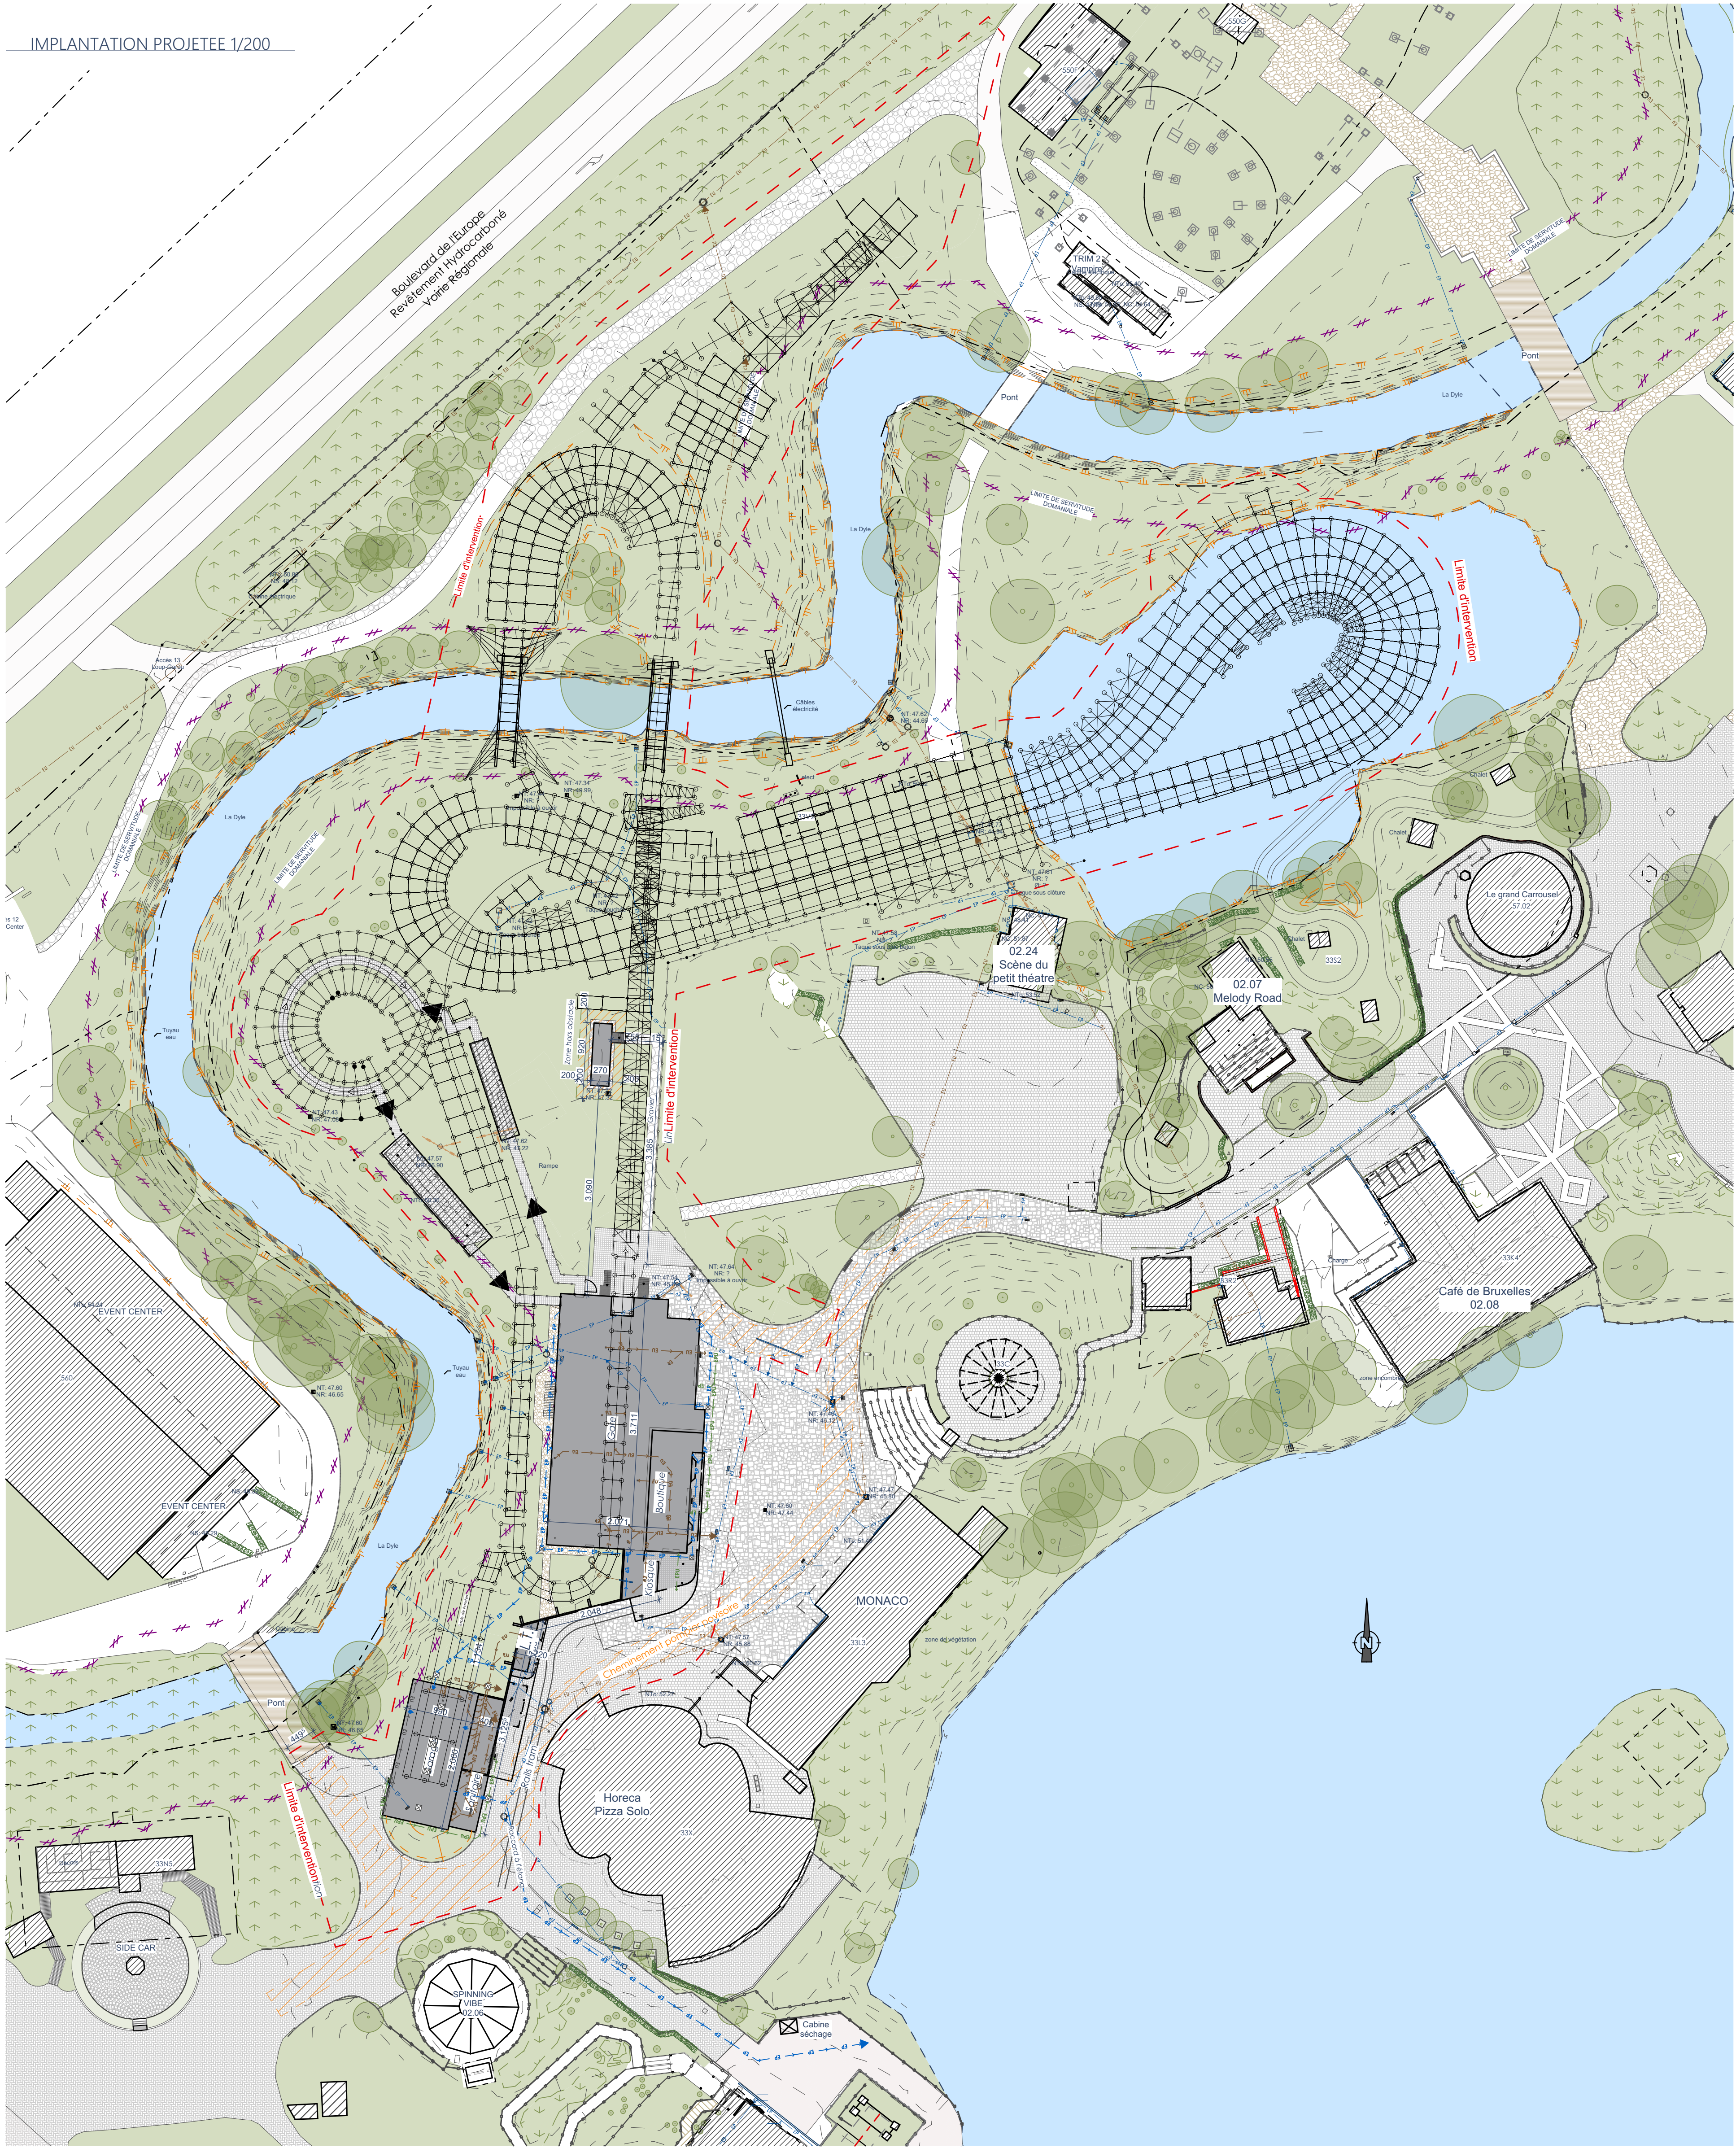


Zone d'intervention - Localisation coupes - 1/2000

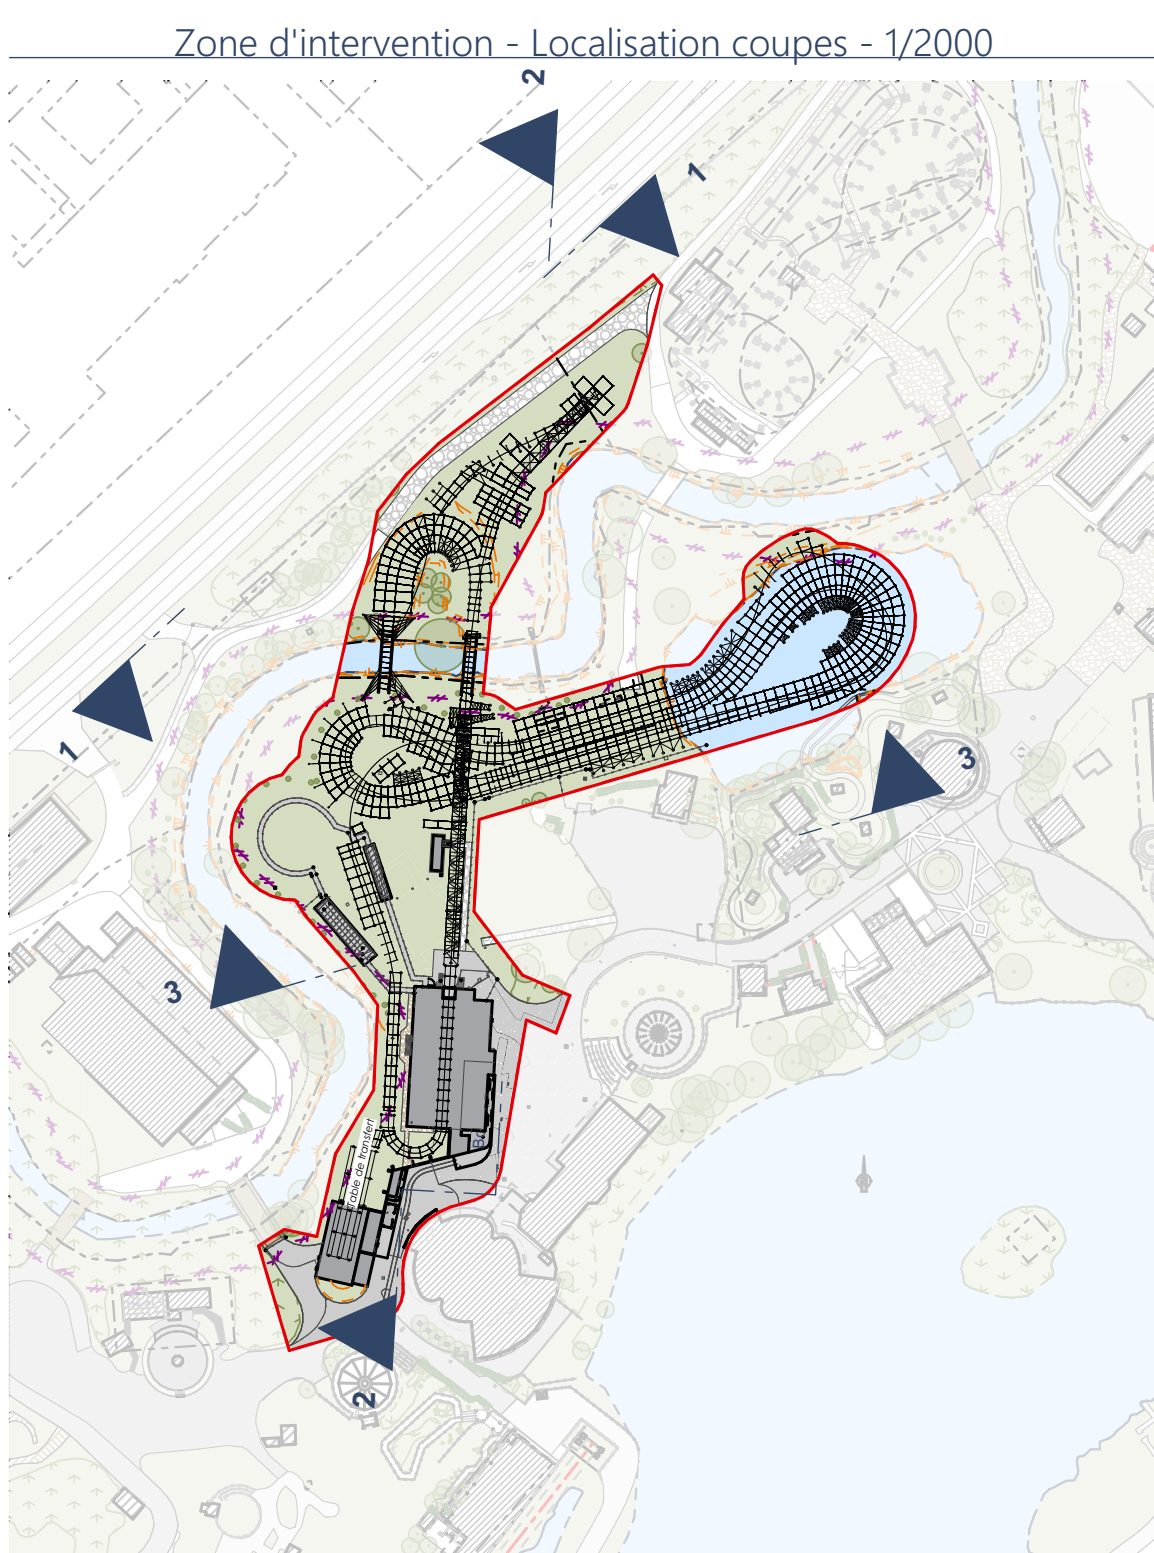

Coupe 2 - Longitudinale

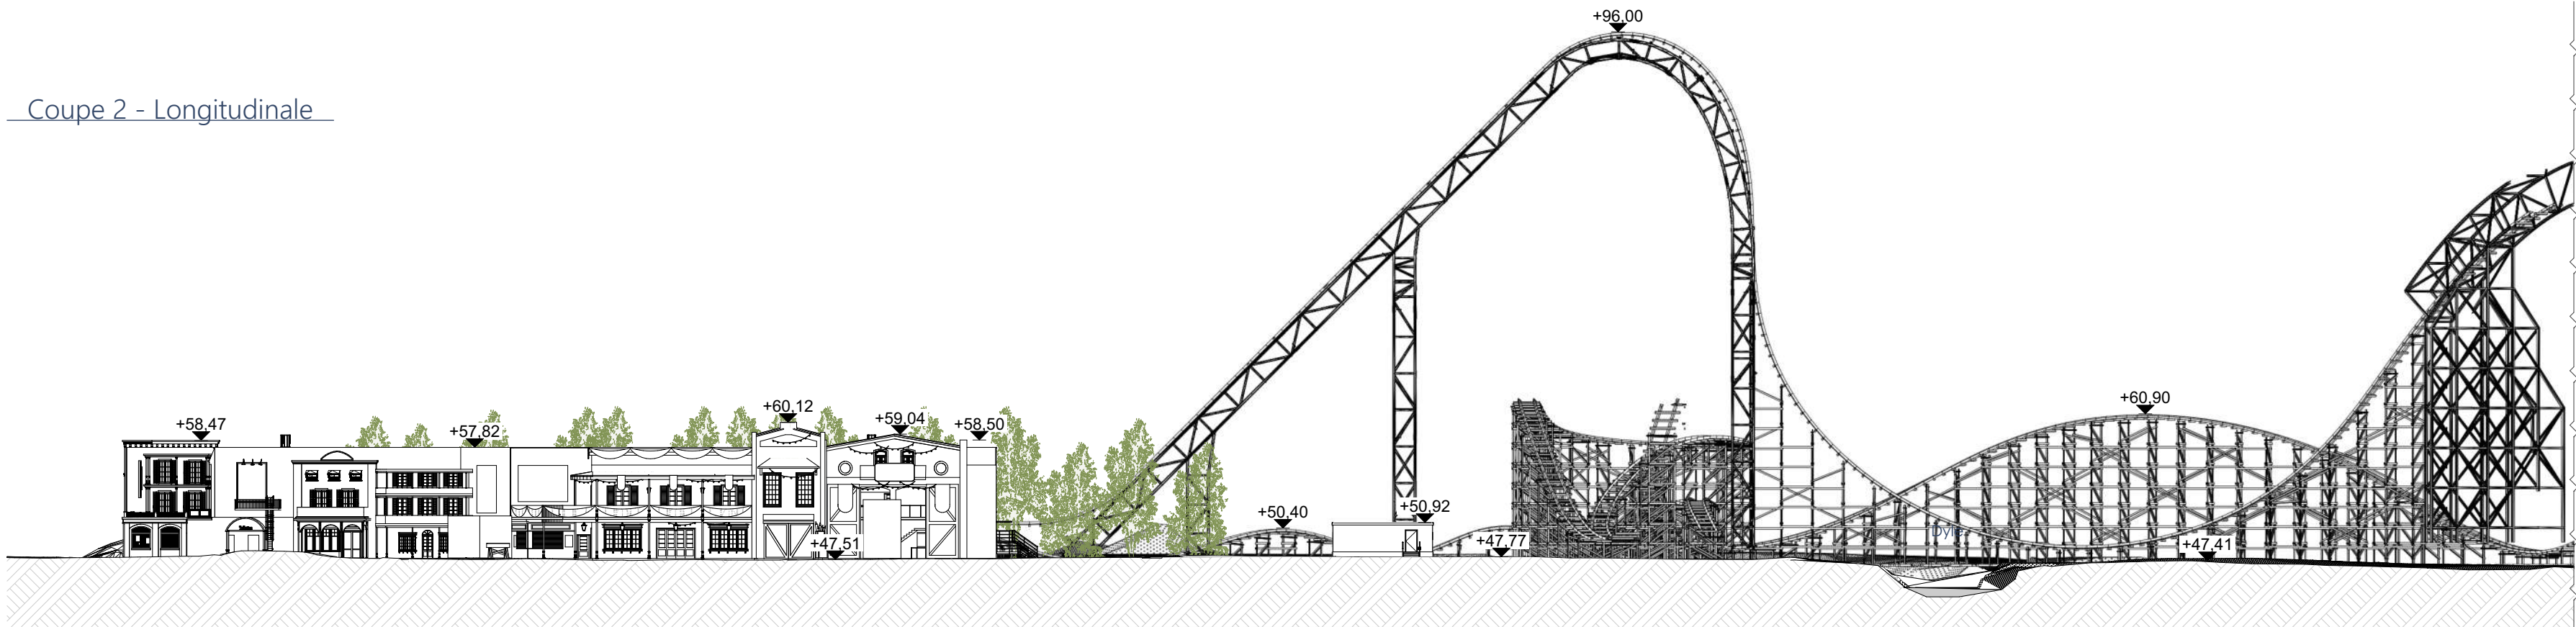

Coupe 3 - Longitudinale

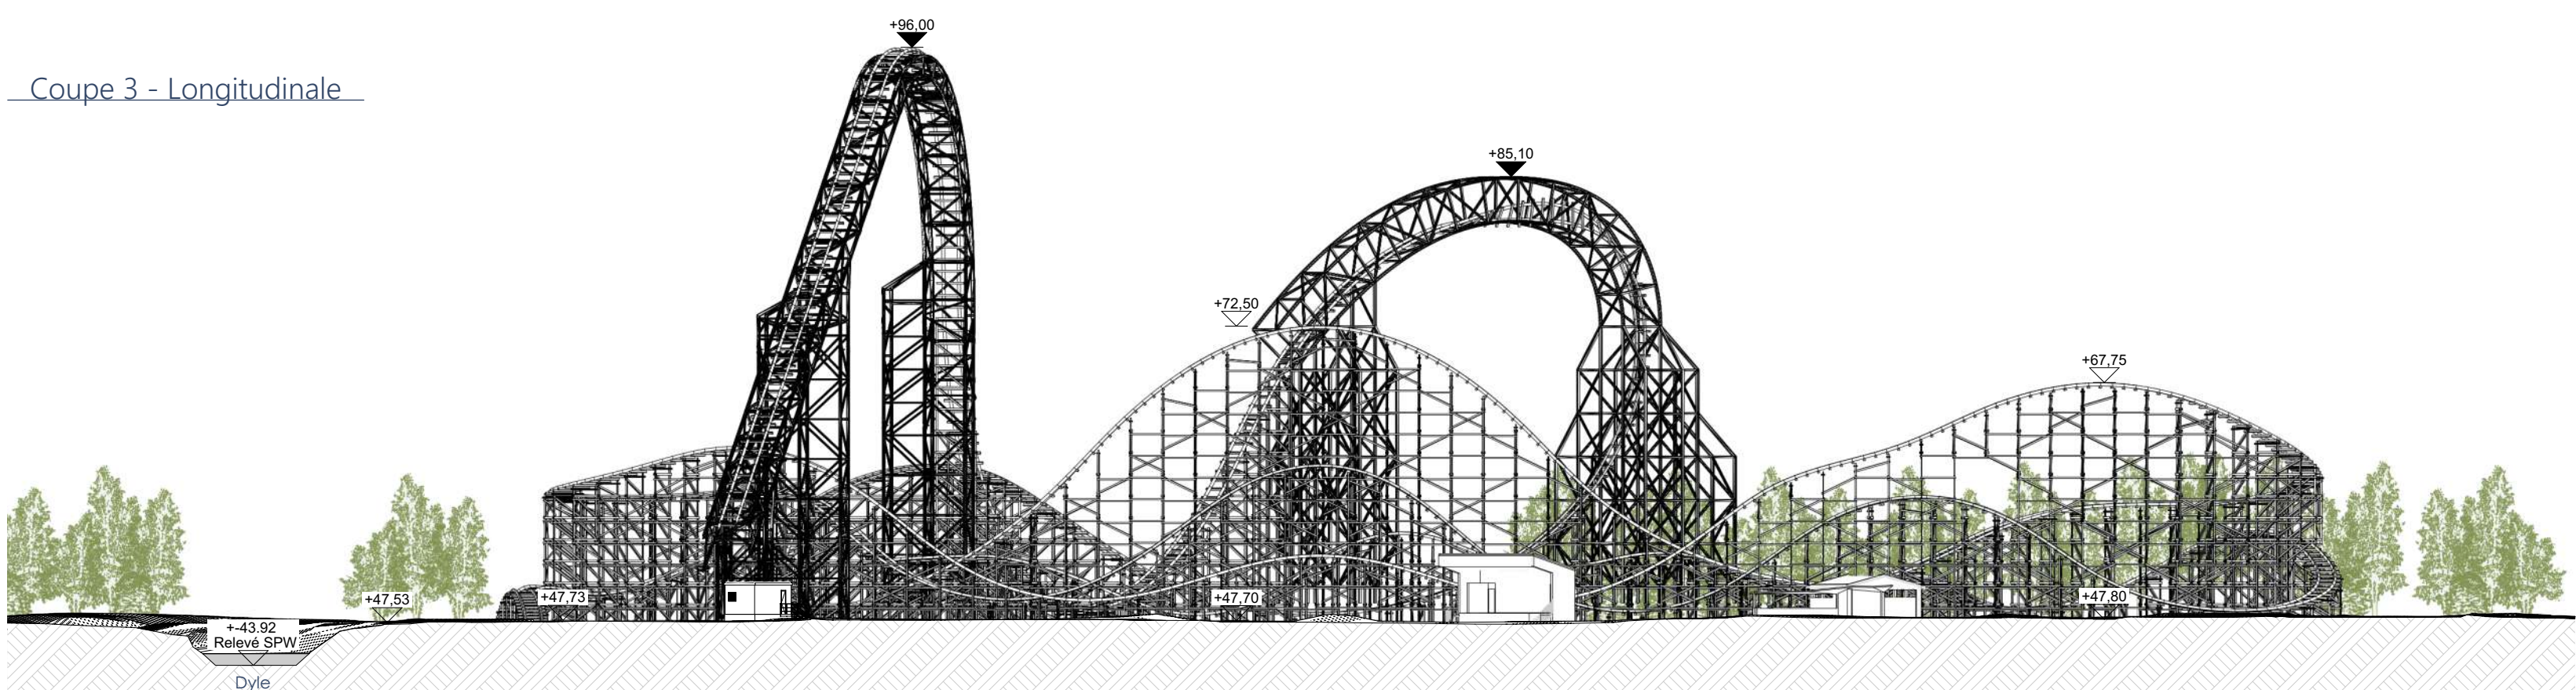

Légende de "l'occupation de la parcelle"

- A adapter (démolition, déplacement de terre, aménagements abords, ...)
- Bât - existant (emprise au sol)
- Bât - Nouvelle emprise au sol
- Bât - Nouveau gabarit aérien
- Assiette servitude de passage
- Installation de chantier
- Limite de la zone d'intervention
- Limite cadastrale (informative)
- Limite de propriété (demande)
- 78.50
- 78.50
- Courbe de niveau existante
- Courbe de niveau projetée
- Crête de talus
- Bas de talus
- Bordure, élément de sol ...
- Cloiture rigide / Palissade
- Cloiture générale
- Sens d'écoulement, ruissellement
- Les limites de propriétés sont en partie relevées par le géomètre et le solde provient du cadastre (CadaGé).
- Basin d'orage, plan d'eau, nouve
- Mur, mur soutènement
- Végétation haute abondante
- Végétation basse - pré fleuri
- Revêtement hydrocarboné
- Pelouse
- Dolomie
- Grovier ornemental
- Dalle béton carée
- Pavé béton, pose droite
- Pavé béton drainant, autobloquant
- Crête gazon, béton
- Dalle gazon, PEHD
- Chambre de visite (général)
- Niveau fini existant
- * = Niveau calculé, pour information
- Niveau fini projeté
- Halle vive
- Arbre (existant / nouveau)
- Massif d'arbuste et/ou massif fleuri

Province du Brabant wallon - 1300 Wavre

WALIBI Belgium - Première phase de transformation de la zone « Festival World » : Démolition de bâtiments existants, construction de nouveaux bâtiments, adaptation et extension d'une attraction. Construction d'une cabine haute tension. Extension d'un mur antibruit.

Atelier d'architecture

ABR Architecture Urbanisme srl
Avenue des Combattants 92 - 1470 Bousval
Tel. +32 (0) 67 77 37 47
info@abr-architects.be - http://www.abr-architects.be

Maître de l'ouvrage

BELPARK sa
Représenté par Monsieur Parent Jean-Christophe
Boulevard de l'Europe, 100
1300 - Wavre

Situation Boulevard de l'Europe, 100
1300 - Wavre

Cadastre WAVRE DIV 4 SECTION D - 3385 - 3382 - 3384 - 3395 - 3354 - 3372 - 33V2 - 33W2 - 5500 - 5506

ID	Ch	Nature du Changement	Date
01	CND	Diffusion initiale	02.06.20

Situation existante et projetée
Contexte urbanistique, Occupation de la parcelle, Coupes d'implantation

Numéro de plan	Int. de projet	Int. de projet	Int. de projet	Int. de projet	Int. de projet
ABR	26034	PERMIS URBANISME	P - A - 0 0 0 0	00	